MUNICÍPIO DE PENAFIEL

AVISO

Declaração de utilidade pública, com caráter de urgência, de duas parcelas necessárias à execução da "Unidade de Execução da Área Poente da UOPG 15 – Zona Empresarial/Industrial de Recezinhos"

Pedro Miguel Santana Cepeda, Presidente da Câmara Municipal de Penafiel, torna público, nos termos do artigo 11º, nº 4, por remissão do nº 2, do artigo 17.º do Código das Expropriações, aprovado pela Lei n.º 168/99, de 18 de setembro, na atual redação, que a Assembleia Municipal, em sessão de 25 de setembro de 2026, sob proposta da Câmara Municipal aprovada em 21 de setembro de 2026, declarou a utilidade pública, com caráter de urgência, da expropriação das parcelas identificadas no quadro e plantas seguintes, destinadas à execução da Unidade de Execução da Área Poente da UOPG 15 – Zona Empresarial/Industrial de Recezinhos:

Parcela	Área (m²)	Artigo matricial	Descrição predial (CRP Penafiel)	Freguesia	Proprietária
1	1.229,00	398.º rústico	1346	Bustelo	Maria Luísa Neves Coelho da Silva
2	5.133,00	412.º rústico	1347	Bustelo	Maria Luísa Neves Coelho da Silva

Não são conhecidos outros titulares de direitos reais, ónus, encargos ou arrendamentos incidentes sobre as parcelas.

Penafiel, 7 de outubro de 2026


O Presidente da Câmara Municipal,

Assinado por: Pedro Miguel Santana Cepeda
Num. de Identificação: BI12475216
Data: 07-10-2026 13:42:32 +01:00

CHAVE MÓVEL

Pedro Santana Cepeda, Dr.



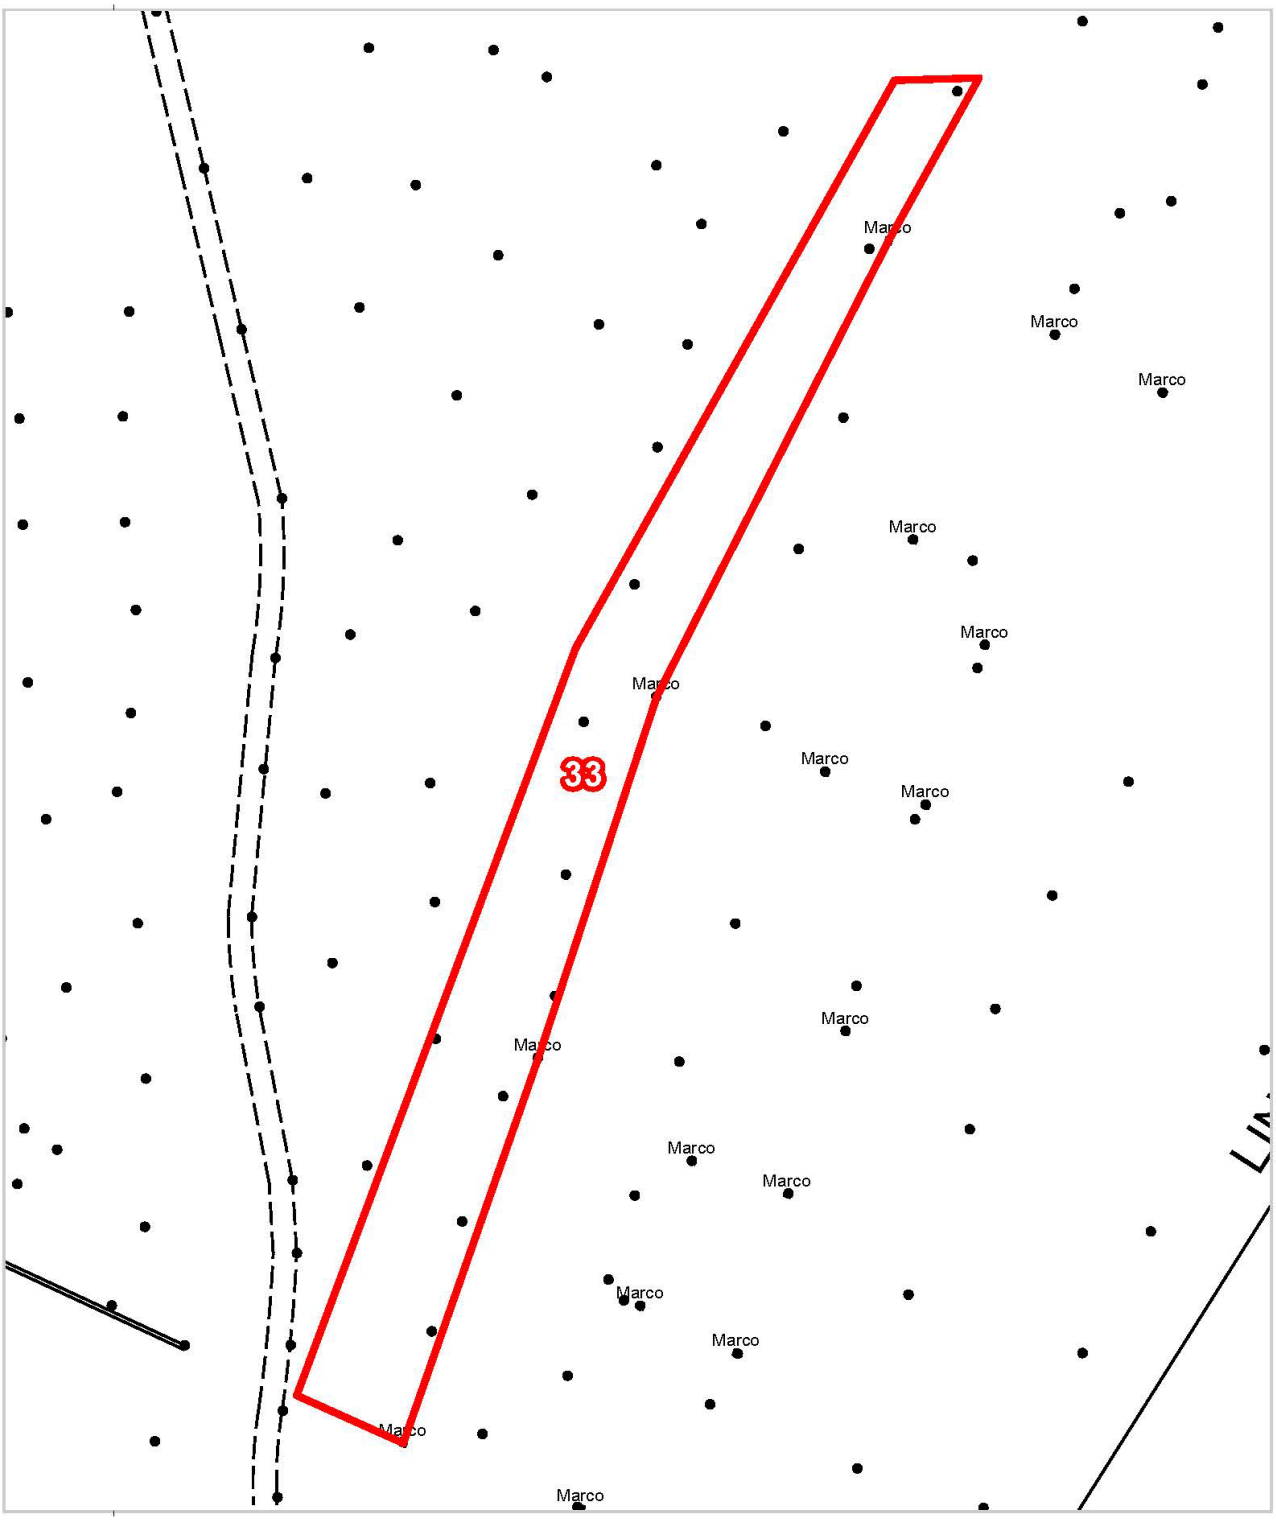

sentir penafiel

CÂMARA MUNICIPAL de PENAFIEL

DEPARTAMENTO DE PLANEAMENTO, HABITAÇÃO E URBANISMO

Divisão de Planeamento Mobilidade e Informação Territorial

Sistema de Coordenadas: ETRS 1989 Portugal TM06
Projecção cartográfica: Transverse Mercator
Coordenadas do canto superior esquerdo:
-9310.173941 m
Coordenadas do canto inferior direito:
-1988.149904 m

17/09/2026

Planta Parcelar da Expropriação

Parcela 33 (Maria Luísa Neves Coelho da Silva)
com a área de 1.229,00 m²,
integrada no prédio rústico inscrito na matriz sob o artigo 398.º
e descrito na Conservatória do Registo Predial de Penafiel sob o n.º 1346/Bustelo;




Imagens 2024 Airbus, Maxar Technologies. Reservados os direitos à Google

Câmara Municipal de Penafiel | Praça do Município 4560 - 002 Penafiel | Tlf. 255710700 | Fax 255711066
Site Internet: http://www.cm-penafiel.pt | Email: penafiel@cm-penafiel.pt

Copyright Município de Penafiel

0 0,005 0,01 km


Légendes
01

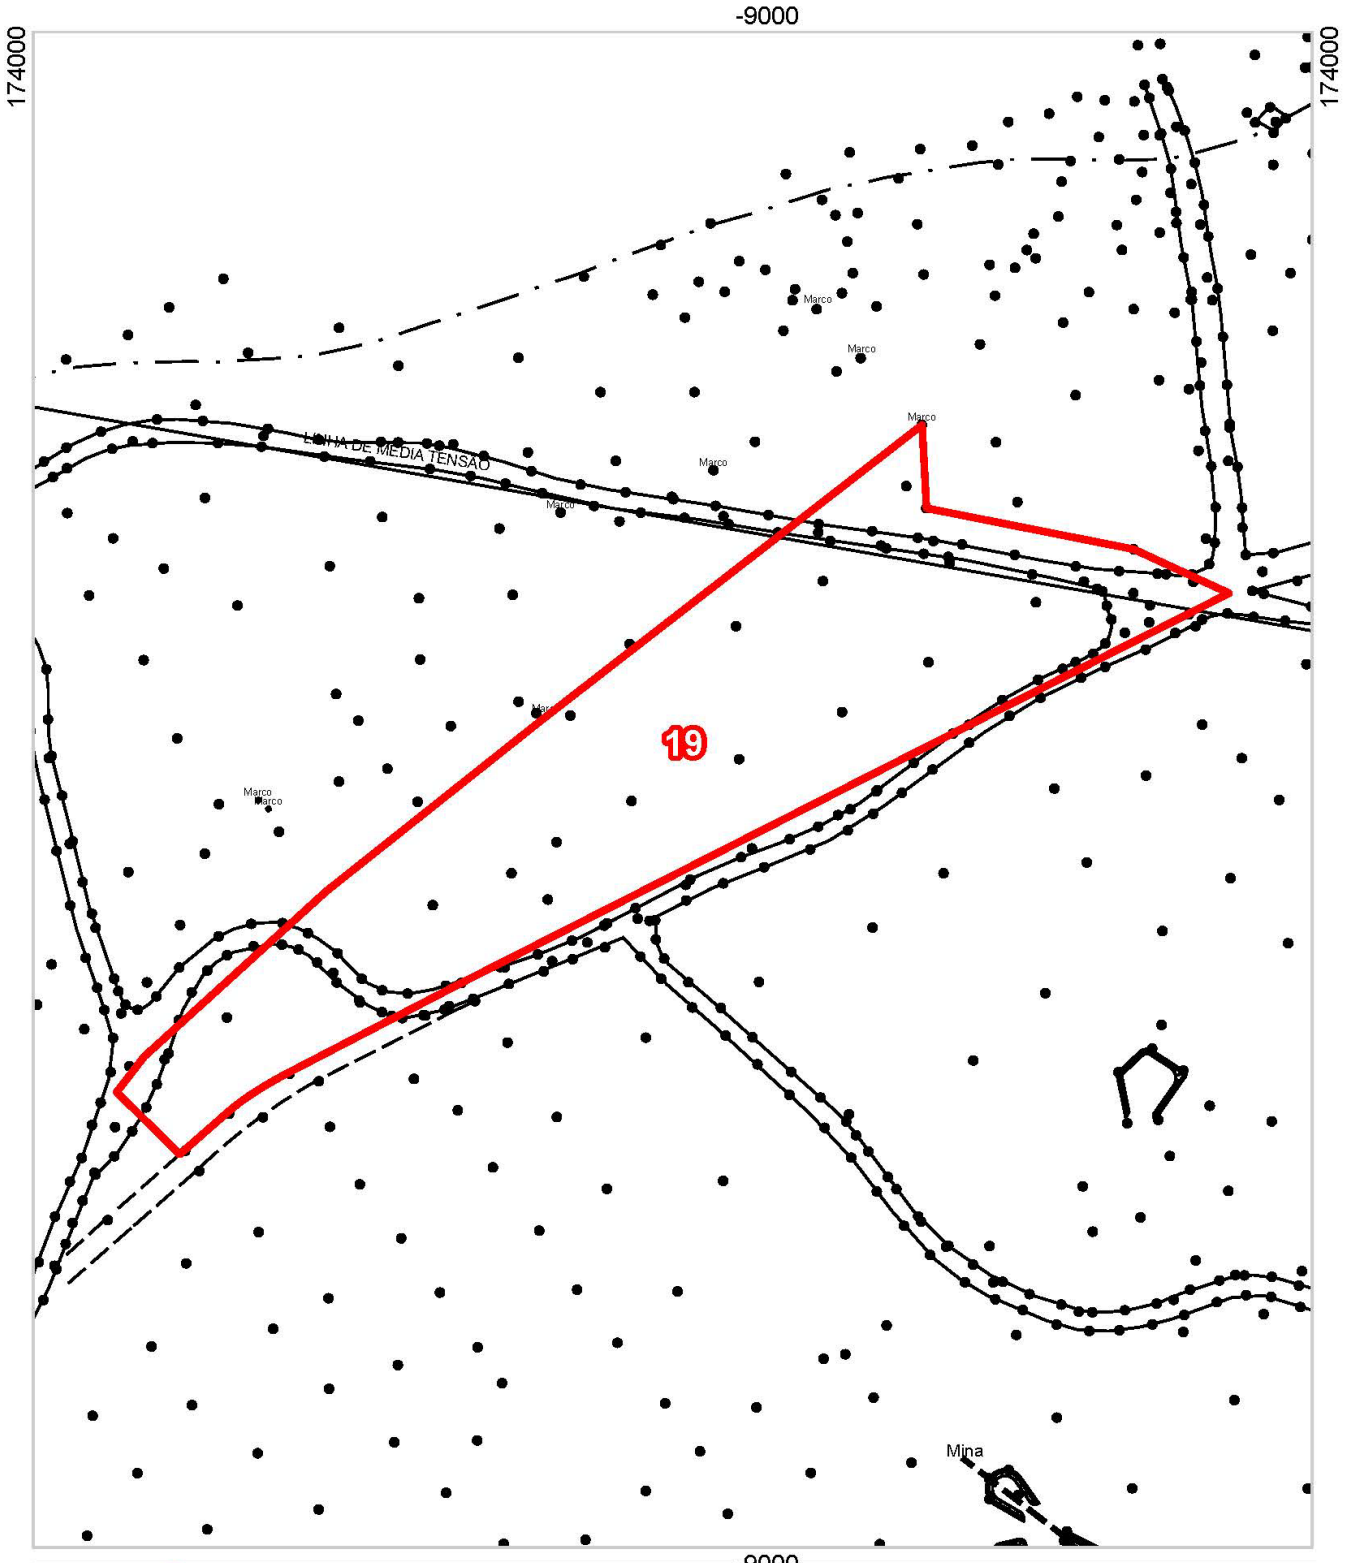

sentir penafiel

CÂMARA MUNICIPAL de PENAFIEL

DEPARTAMENTO DE PLANEAMENTO, HABITAÇÃO E URBANISMO

Divisão de Planeamento Mobilidade e Informação Territorial

Planta Parcelar da Expropriação

Parcela 19 (Maria Luísa Neves Coelho da Silva)
com a área de 5.133,00 m²,
integrada no prédio rústico inscrito na matriz sob o artigo 412.º
descrito na Conservatória do Registo Predial de Penafiel sob o n.º 1347/Bustelo;

Sistema de Coordenadas: ETRS 1989 Portugal TM06
Projecção cartográfica: Transverse Mercator
Coordenadas do canto superior esquerdo:
-9115.174005 m
Coordenadas do canto inferior direito:
-1988.149904 m

17/09/2026

Imagens 2024 Airbus, Maxar Technologies. Reservados os direitos à Google

Câmara Municipal de Penafiel | Praça do Município 4560 - 002 Penafiel | Tlf. 255710700 | Fax 255711066
Site Internet: http://www.cm-penafiel.pt | Email: penafiel@cm-penafiel.pt

Copyright Município de Penafiel



1:1 000

0 0,01 0,02 km