




Perfil 01

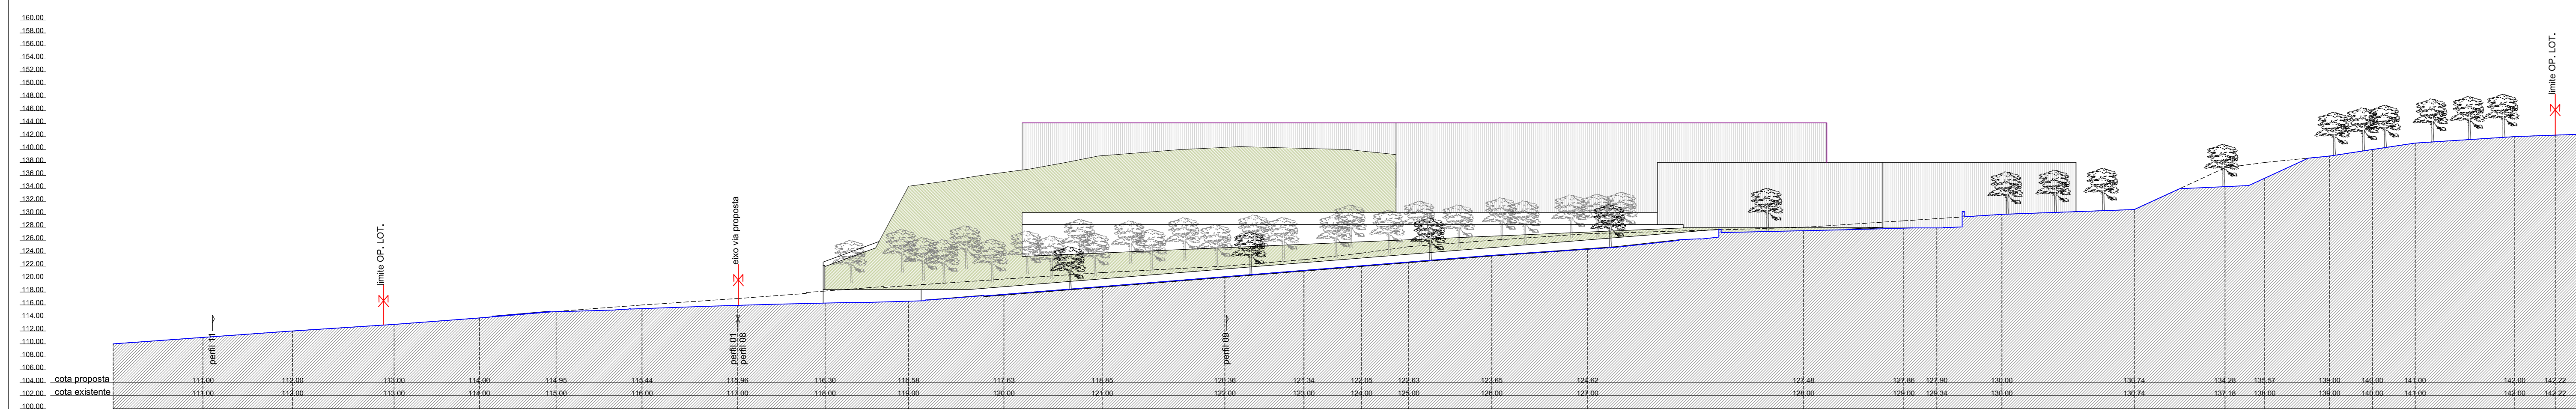

Perfil 02

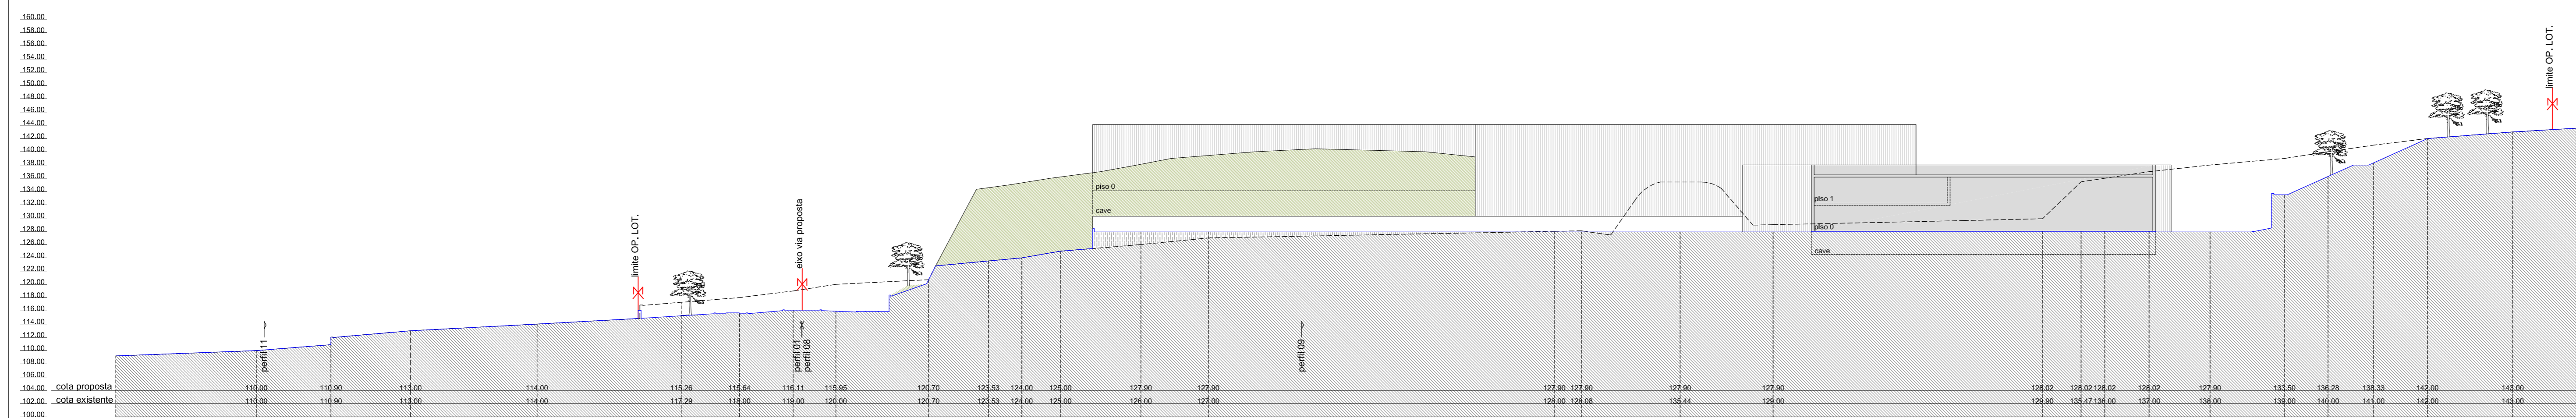


Perfil 03

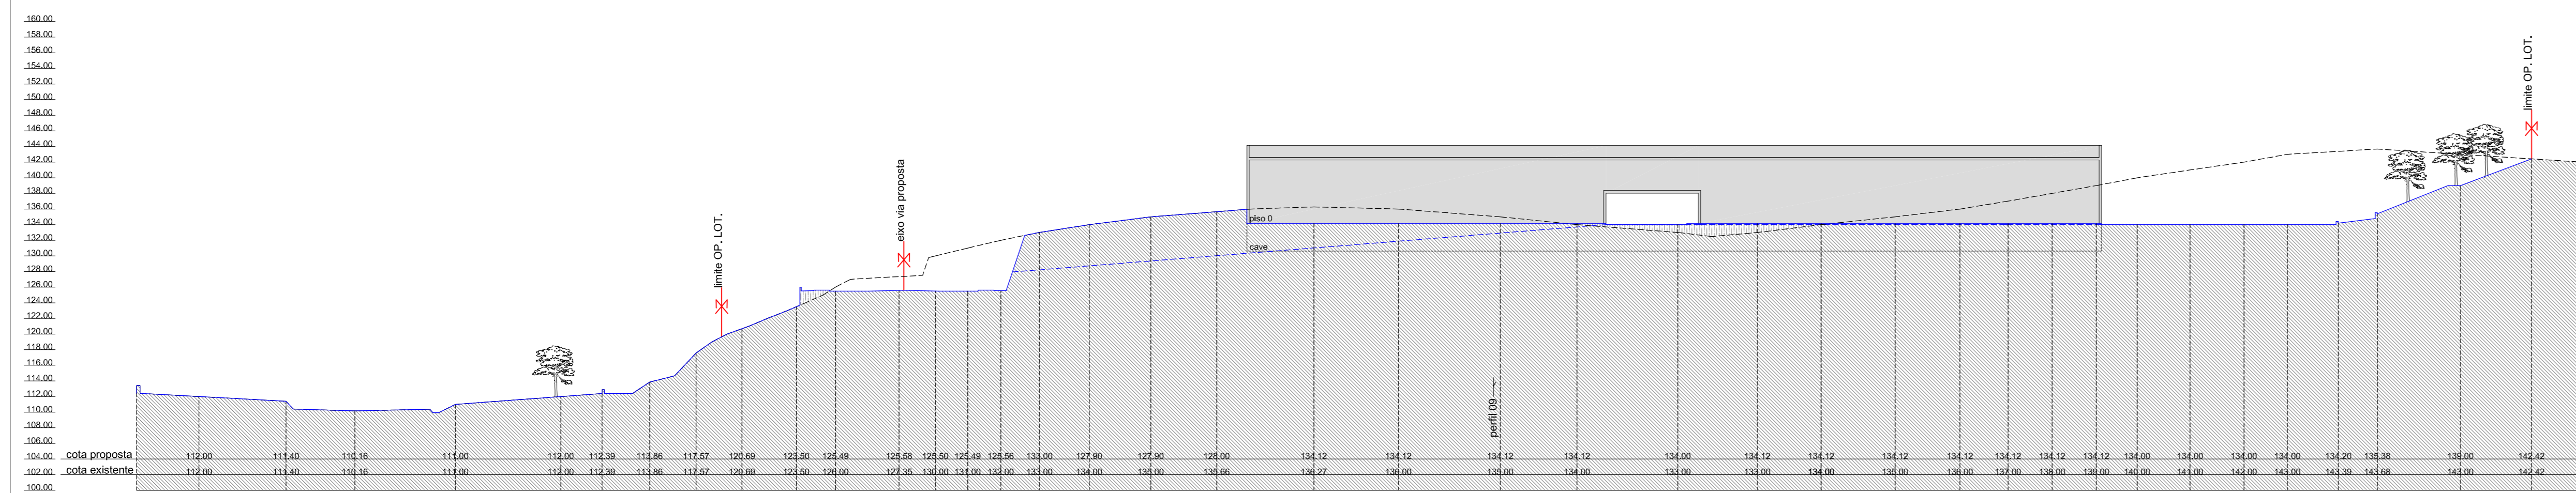

Perfil 04

- LEGENDA**
- PERFIL DE TERRENO EXISTENTE
 - PERFIL DE TERRENO PROPOSTO
 - AREA DE ATERRO
 - CONSTRUÇÃO (ALÇADO/CORTE)
 - AREA ALAMBRADA
 - ELEMENTO ARBOREO

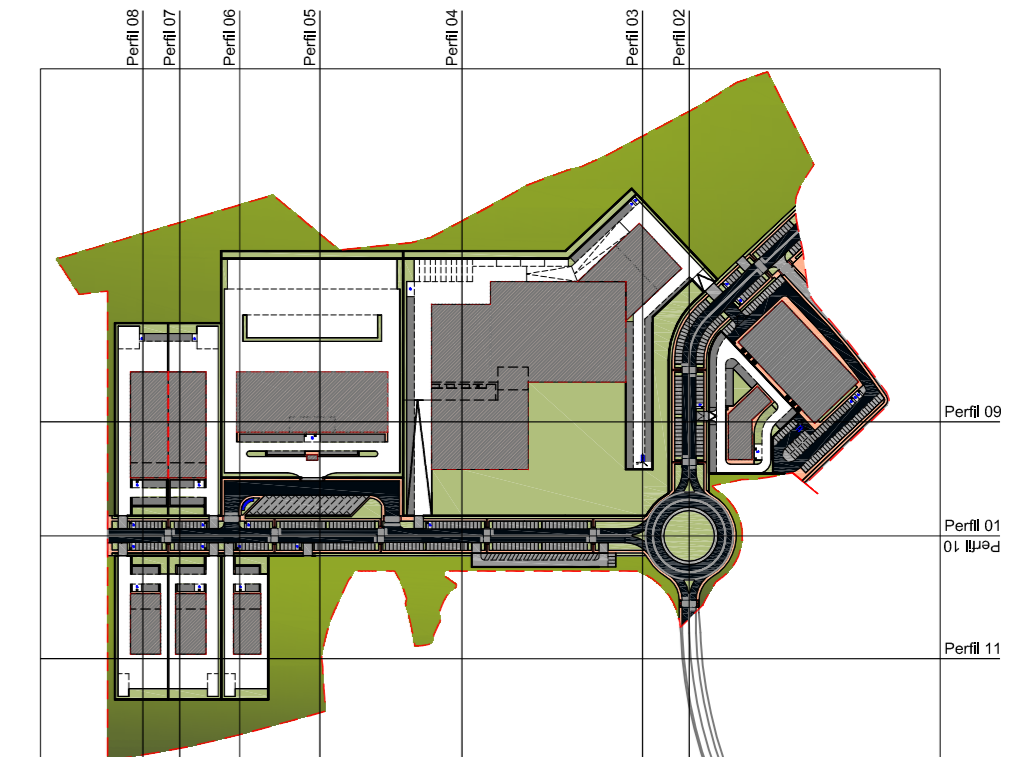

CÂMARA MUNICIPAL DE PENAFIEL
 DEPARTAMENTO DE OBRAS, SERVIÇOS MUNICIPAIS E AMBIENTE
 DIVISÃO DE OBRAS, SERVIÇOS E PLANEJAMENTO
 UNIDADE DE PLANEJAMENTO E MOBILIDADE

OPERAÇÃO DE LOTEAMENTO
 Área Central da Zona Empresarial / Industrial
 do Recezinhos

S. MARTINHO DE RECEZINHOS / PENAFIEL
S. MAMEDE DE RECEZINHOS / PENAFIEL

1.ª Alteração Operação de Loteamento
 Perfis 01, 02, 03 e 04 - Proposta de Intervenção

Projeto de Loteamento	1500
Arquiteto	Arquitetura
Outubro 2020	
08	