




Perfil 01

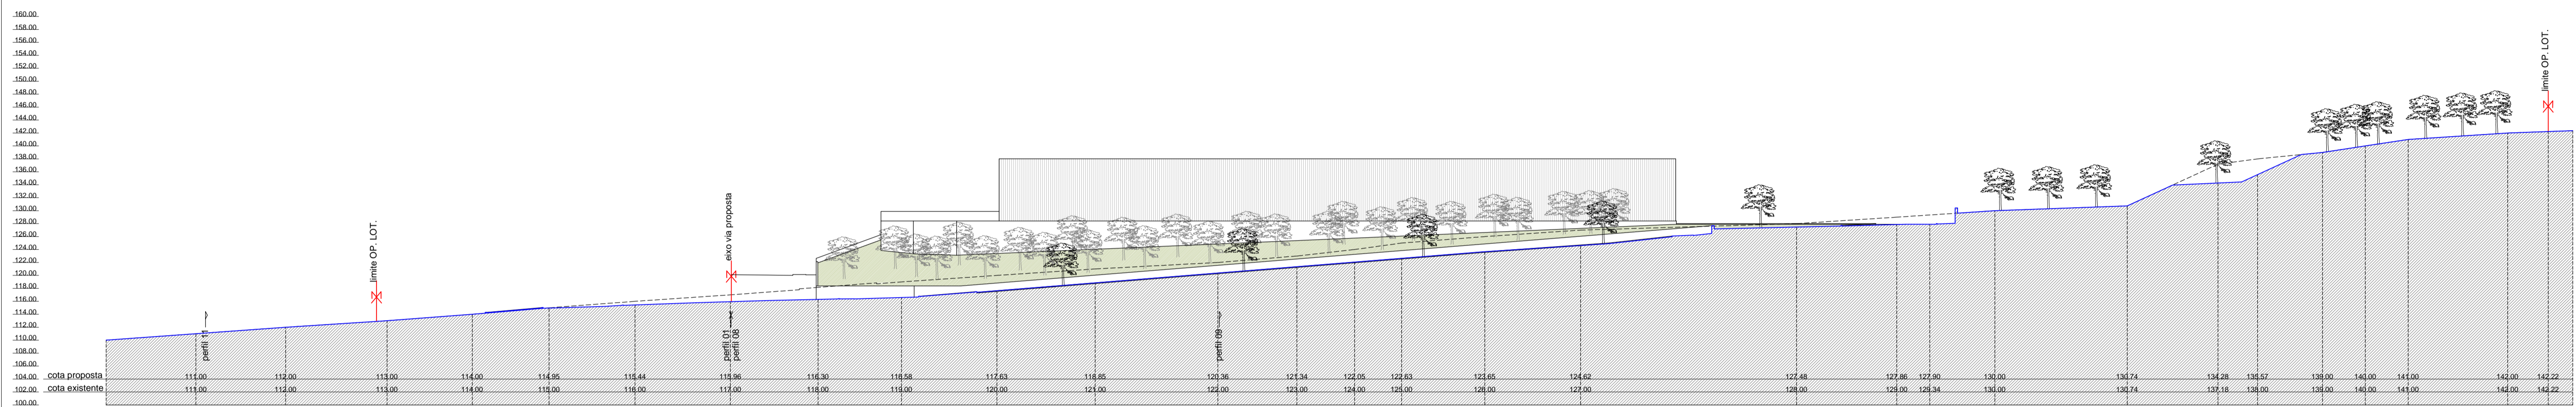

Perfil 02

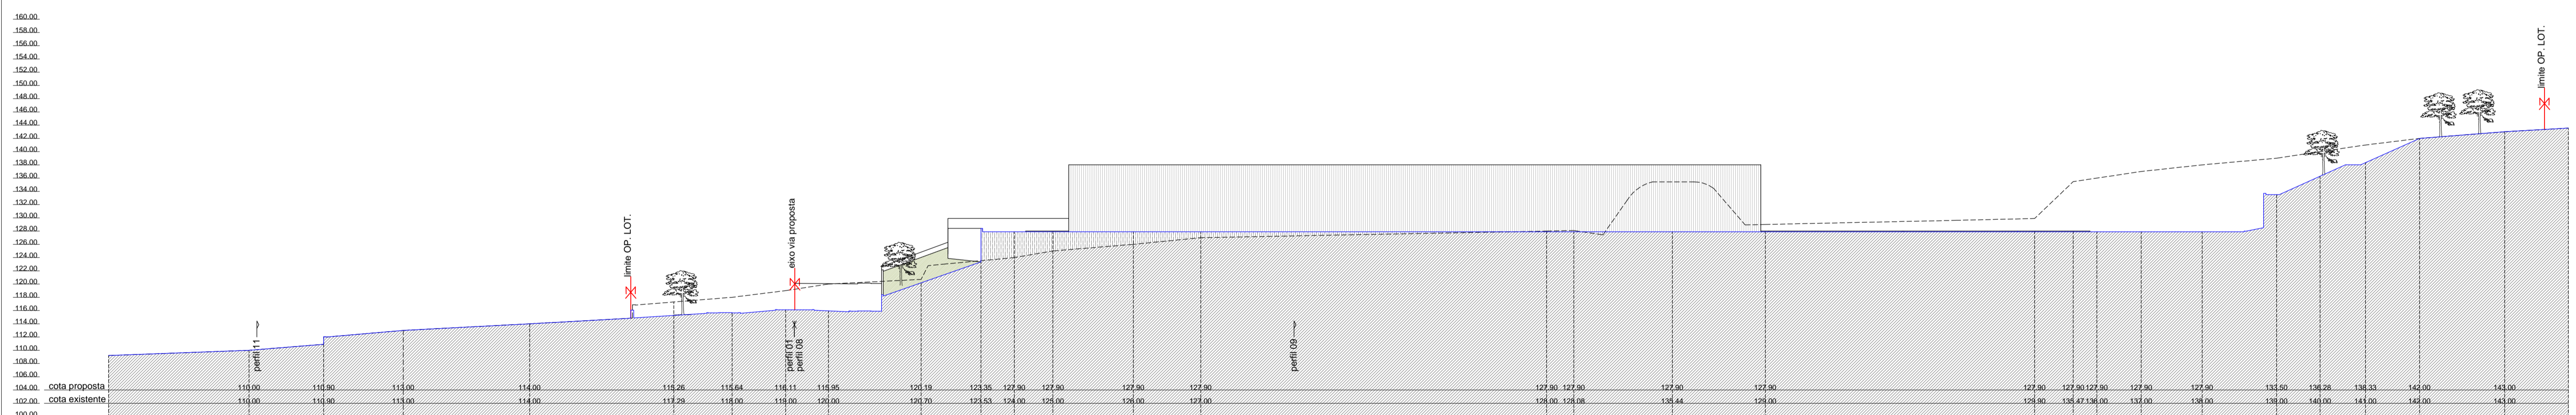


Perfil 03

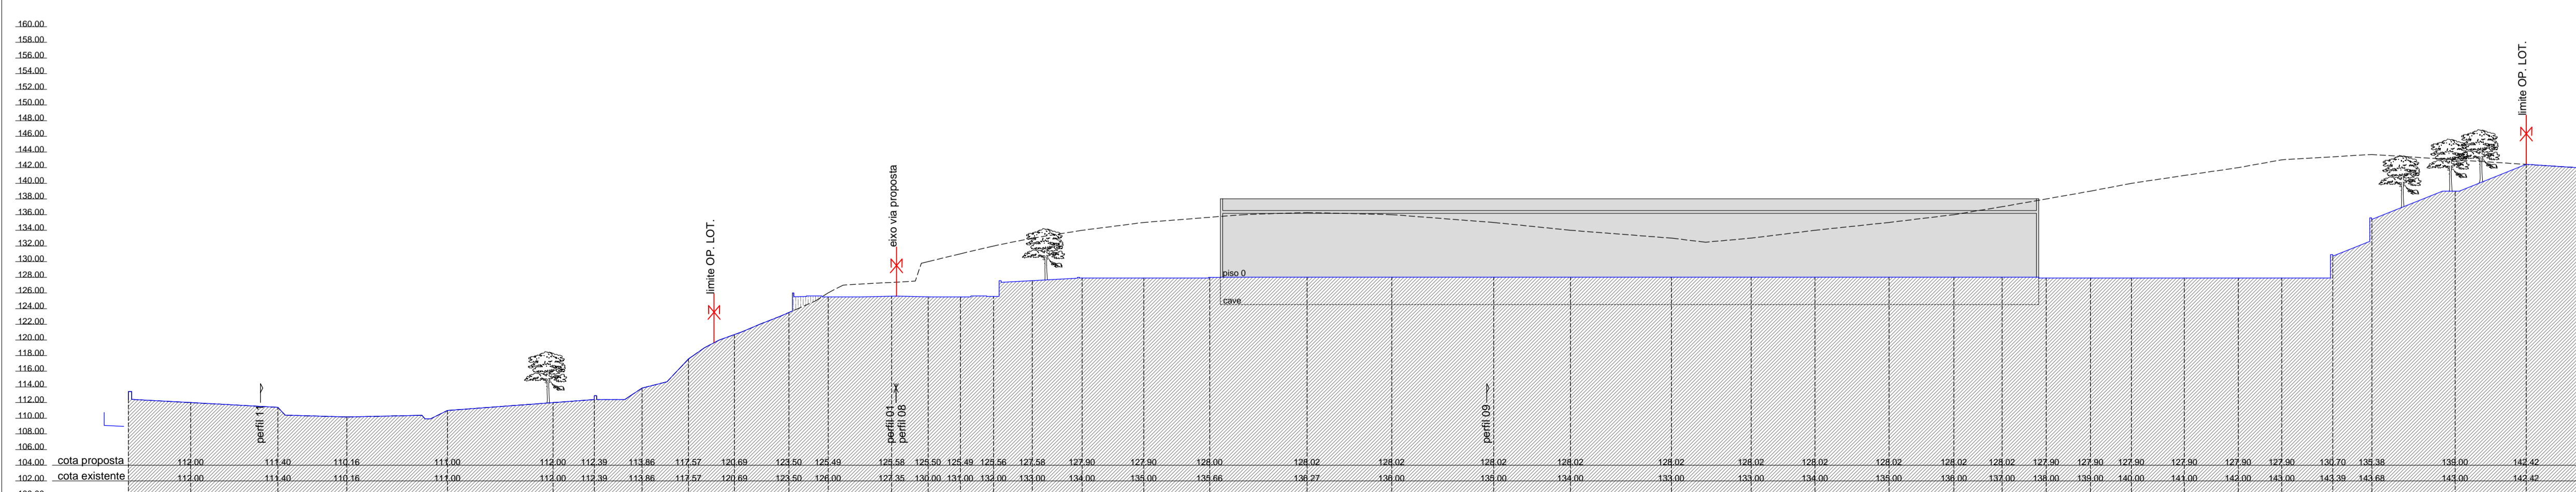

Perfil 04

- LEGENDA**
- PERFIL DE TERRENO EXISTENTE
 - PERFIL DE TERRENO PROPOSTO
 - ▨ 7000000400000
 - ▨ 00000000000000000000
 - ▨ 7000000000000
 - ▨ 0000000000000

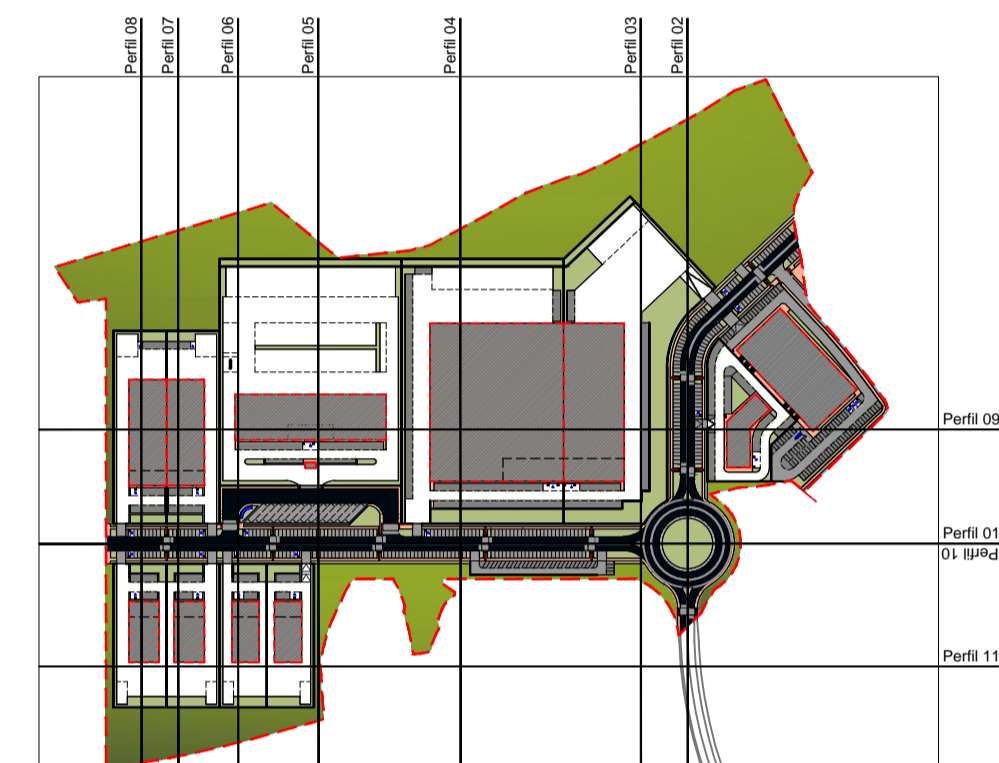

CÂMARA MUNICIPAL DE PENAFIEL
DIVISÃO DE PROJETOS DE ARQUITETURA
E ORDENAMENTO TERRITORIAL

Operação de loteamento
Área Central da Zona Empresarial / Industrial
de Rezezinhos

S. MARTINHO DE RECEZINHOS / PENAFIEL
S. MAMEDE DE RECEZINHOS / PENAFIEL

Perfis 01, 02, 03 e 04

Coordenação	Escala	1/500
Projeto	Elaboração	Arquitetura
Desenho	Data	Agosto 2015
Revisão	Substituição	08