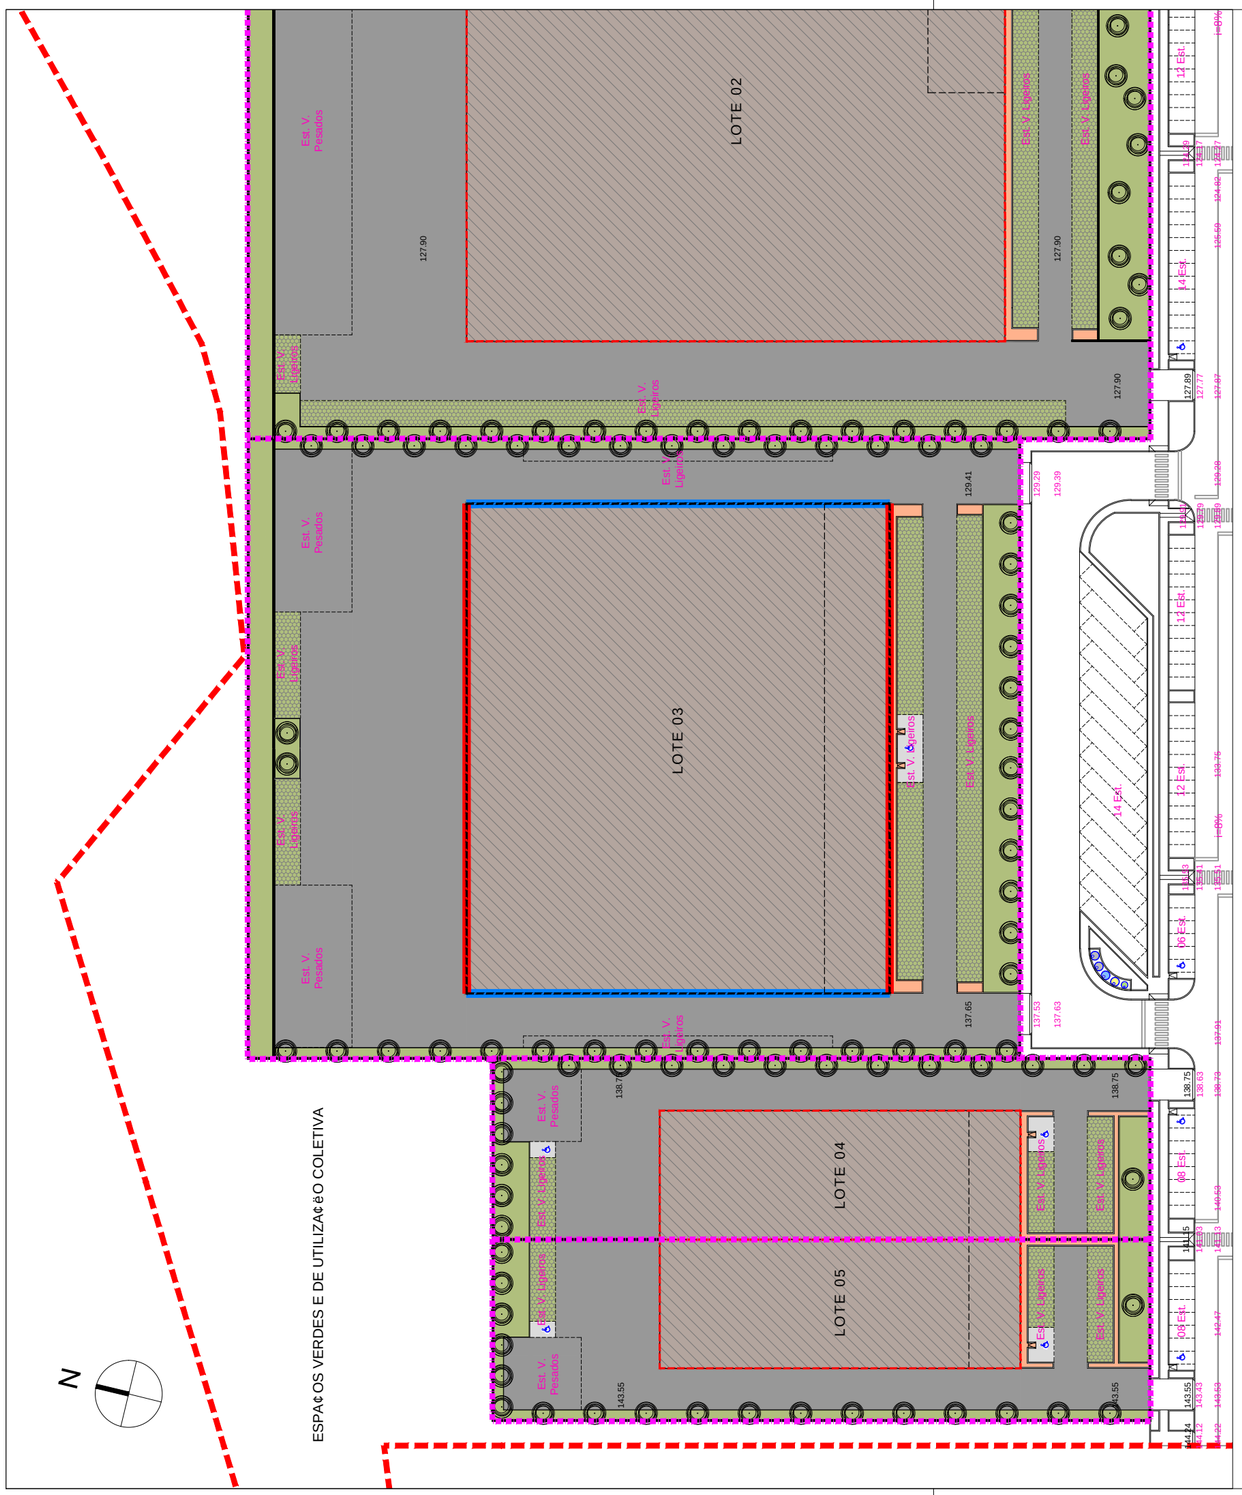

sentir Penafiel
MUNICÍPIO

CÂMARA MUNICIPAL DE PENAFIEL

DIVISÃO DE PROJETOS DE ARQUITETURA
E ORDENAMENTO TERRITORIAL

OPERAÇÃO DE LOTEAMENTO

Área Central da Zona Empresarial / Industrial de Recezinhos

Planta de Esquema Funcional

Alternativo do Lote 03

(n.º 13 do artigo 8.º do Regulamento)

Legenda

- LIMITE DA UNIDADE DE EXECUÇÃO DA ÁREA CENTRAL DA UOPG 15 - OPERAÇÃO DE LOTEAMENTO DA ZONA EMPRESARIAL/ INDUSTRIAL DE RECEZINHOS (13,73 ha)
- LIMITE DO LOTE
- POLÍGONO DE IMPLANTAÇÃO
- POLÍGONO DE IMPLANTAÇÃO ALTERNATIVO DO LOTE 03
- ALINHAMENTO A CUMPRIR
- ALINHAMENTO FLEXÍVEL

ANEXO III DO REGULAMENTO Escala **1/1000**