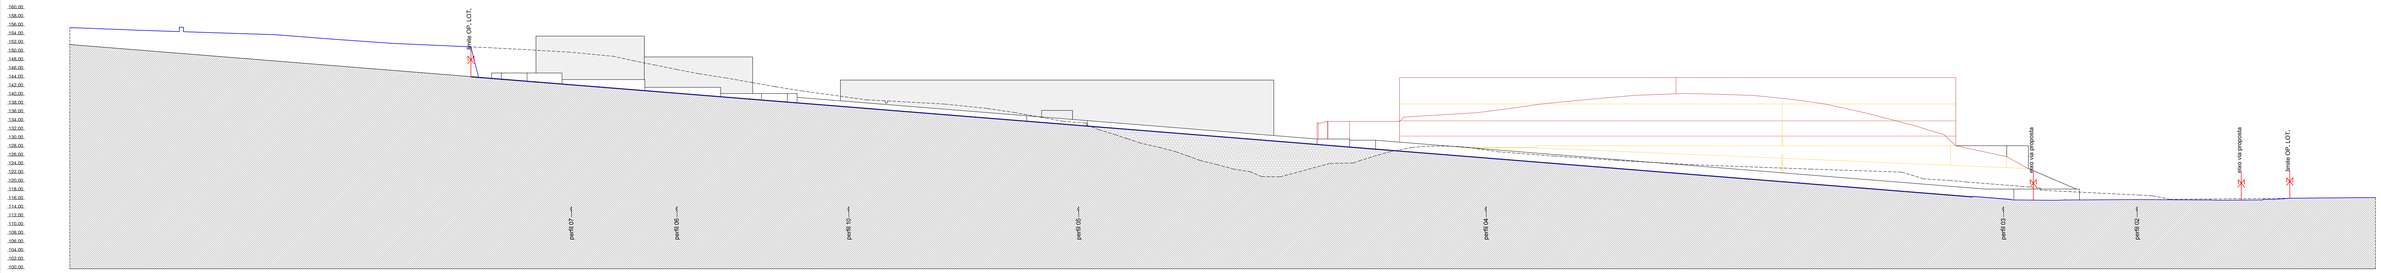

Perfil 01

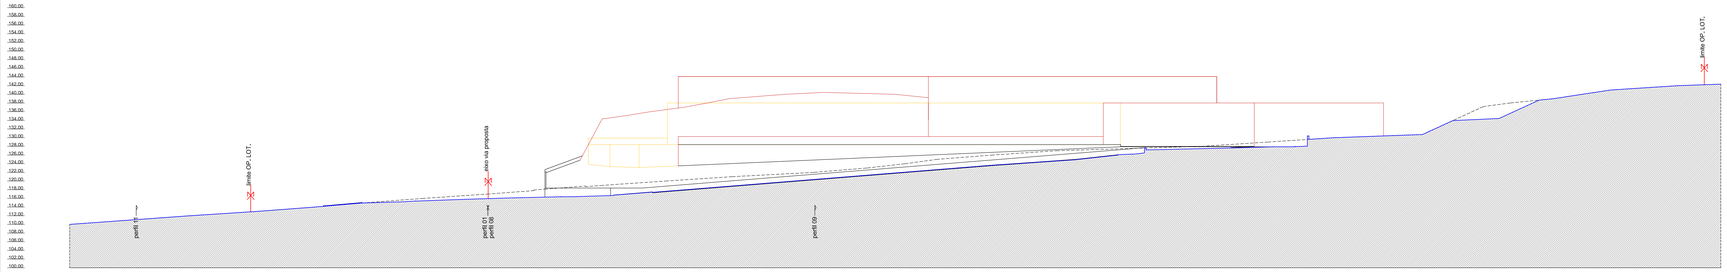

Perfil 02

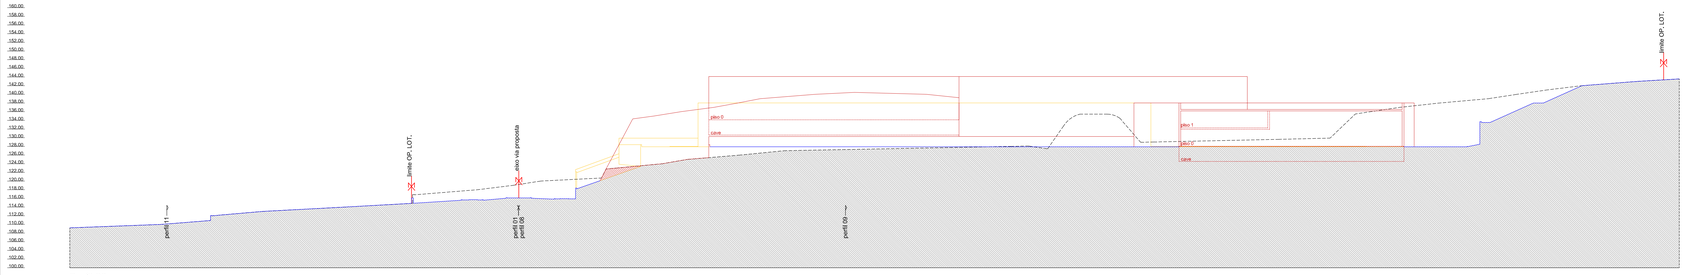

Perfil 03

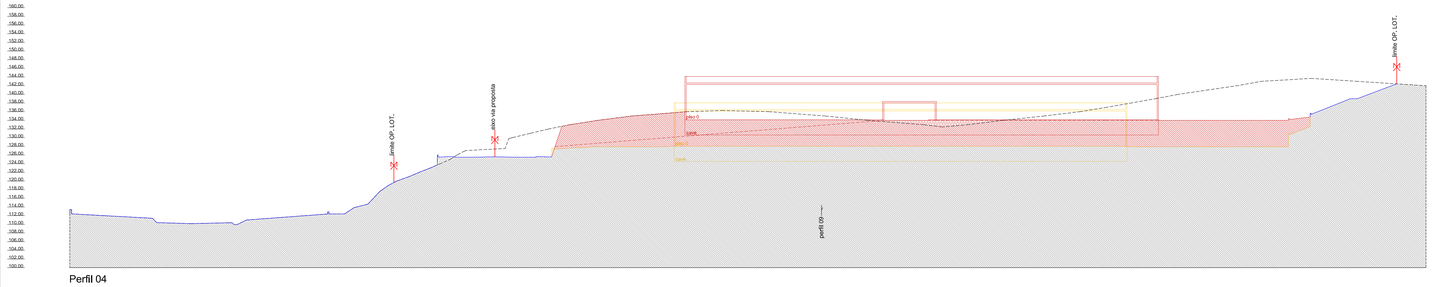

Perfil 04

LEGENDA

- PERFIL DE TERRENO EXISTENTE
- PERFIL DE TERRENO PROPOSTO
- ÁREA DE ATERRO
- CONSTRUÇÃO (ALÇADO/CORTE)
- ELEMENTOS A CONSERVAR / MANTER
- ELEMENTOS A CONSTRUIR / ALTERAR
- ELEMENTOS A DEMOLIR / ELIMINAR

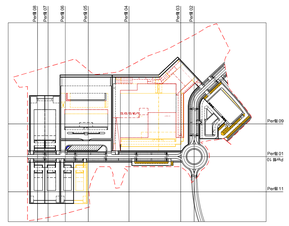

CÂMARA MUNICIPAL DE PENAFIEL

DEPARTAMENTO DE OBRAS, SERVIÇOS MUNICIPAIS E AMBIENTE

DIVISÃO DE OBRAS MUNICIPAIS E PLANEAMENTO

UNIDADE DE PLANEAMENTO E MOBILIDADE

Projeto:
OPERAÇÃO DE LOTEAMENTO
Área Central da Zona Empresarial / Industrial de Recezinhos

Freguesia:
S.MARTINHO DE RECEZINHOS / PENAFIEL
S.MAMEDE DE RECEZINHOS / PENAFIEL

Descrição:
1.ª Alteração Operação de Loteamento
Perfis 01, 02, 03 e 04 - Cores Convencionais

Coordenador Geral do Projeto:
- Carlos Lopes Eng.

Coordenador Técnico:
- Alfredo Teixeira Eng.

Arquitecto:
- Ricardo Coelho Arq.

Autores do Projeto:
- Ricardo Coelho Arq.

RICARDO FERNANDO DA SILVA COELHO
Arquitecto Sénior
Cédula Profissional: 2000-0000-0000-0000-0000-0000-0
Nº Ordem: 0000-0000-0000-0000-0000-0000-0
Nº Ordem: 0000-0000-0000-0000-0000-0000-0
Nº Ordem: 0000-0000-0000-0000-0000-0000-0

Escala(s):
1/500

Especialidade:
Arquitetura

Data:
Outubro 2020

Colaboração:

Substituiu a:
-

Substituído por:
-

Número:
A/1/02/DP/OT/2014

Folha:
02