

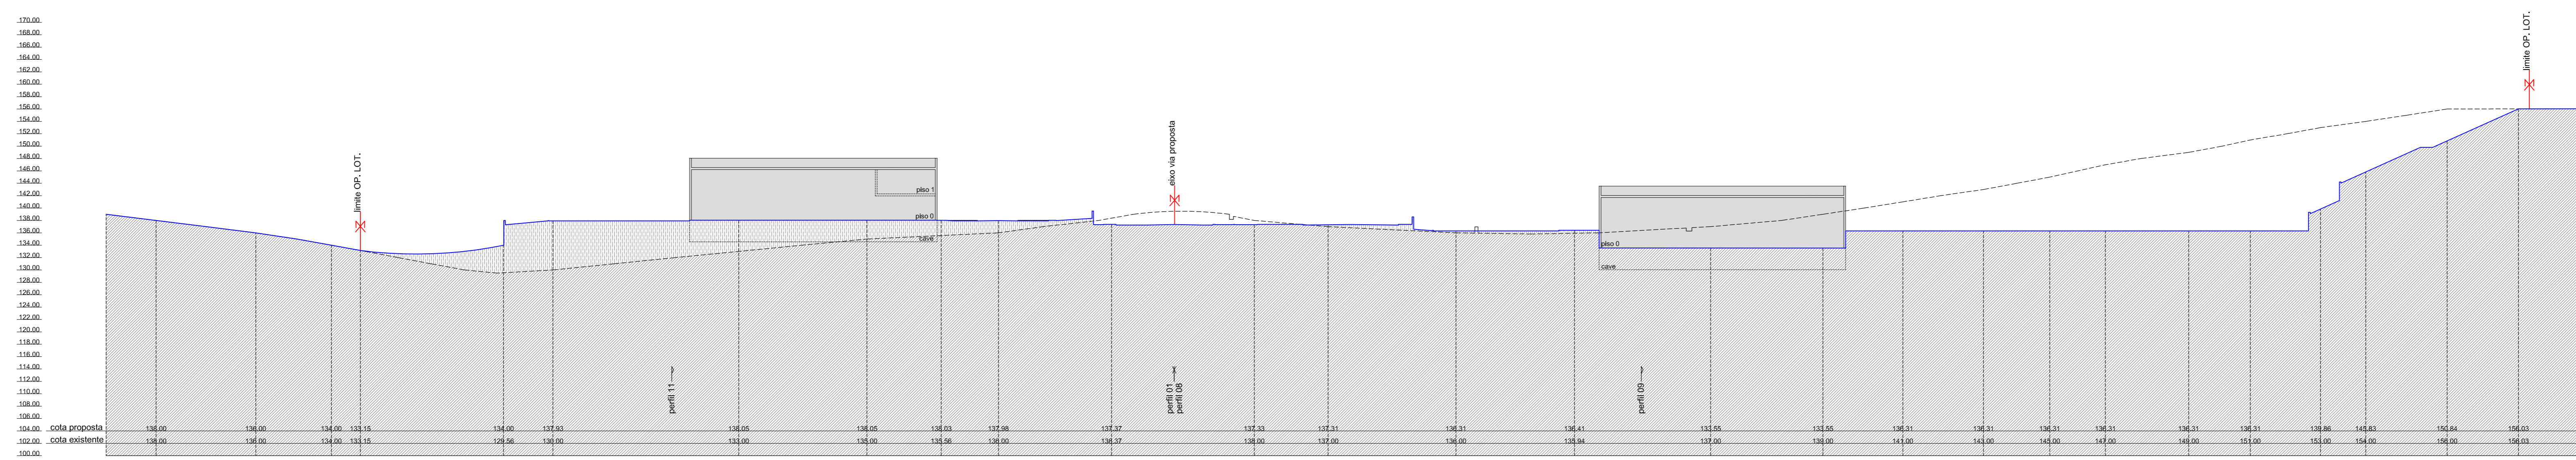


Perfil 05

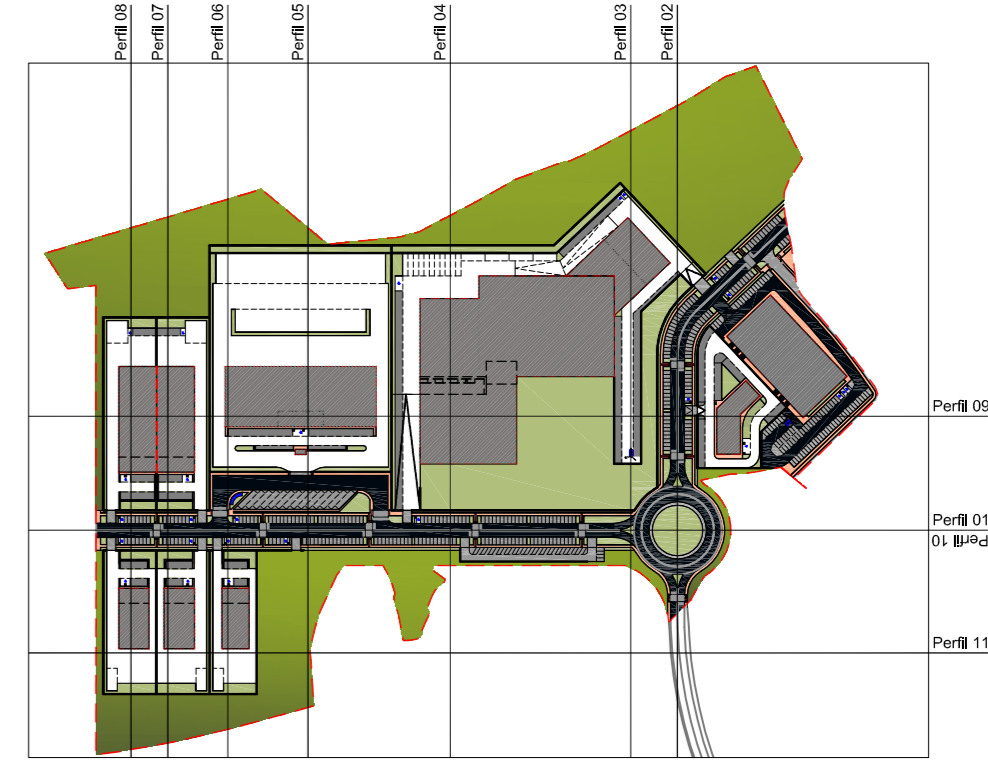


Perfil 06

- LEGENDA**
- PERFIL DE TERRENO EXISTENTE
 - PERFIL DE TERRENO PROPOSTO
 - AREA DE ATERRIO
 - COBERTURA (A/GAD/CORTE)
 - AREA ALVENARIA
 - ELEVANTO ANDREDO

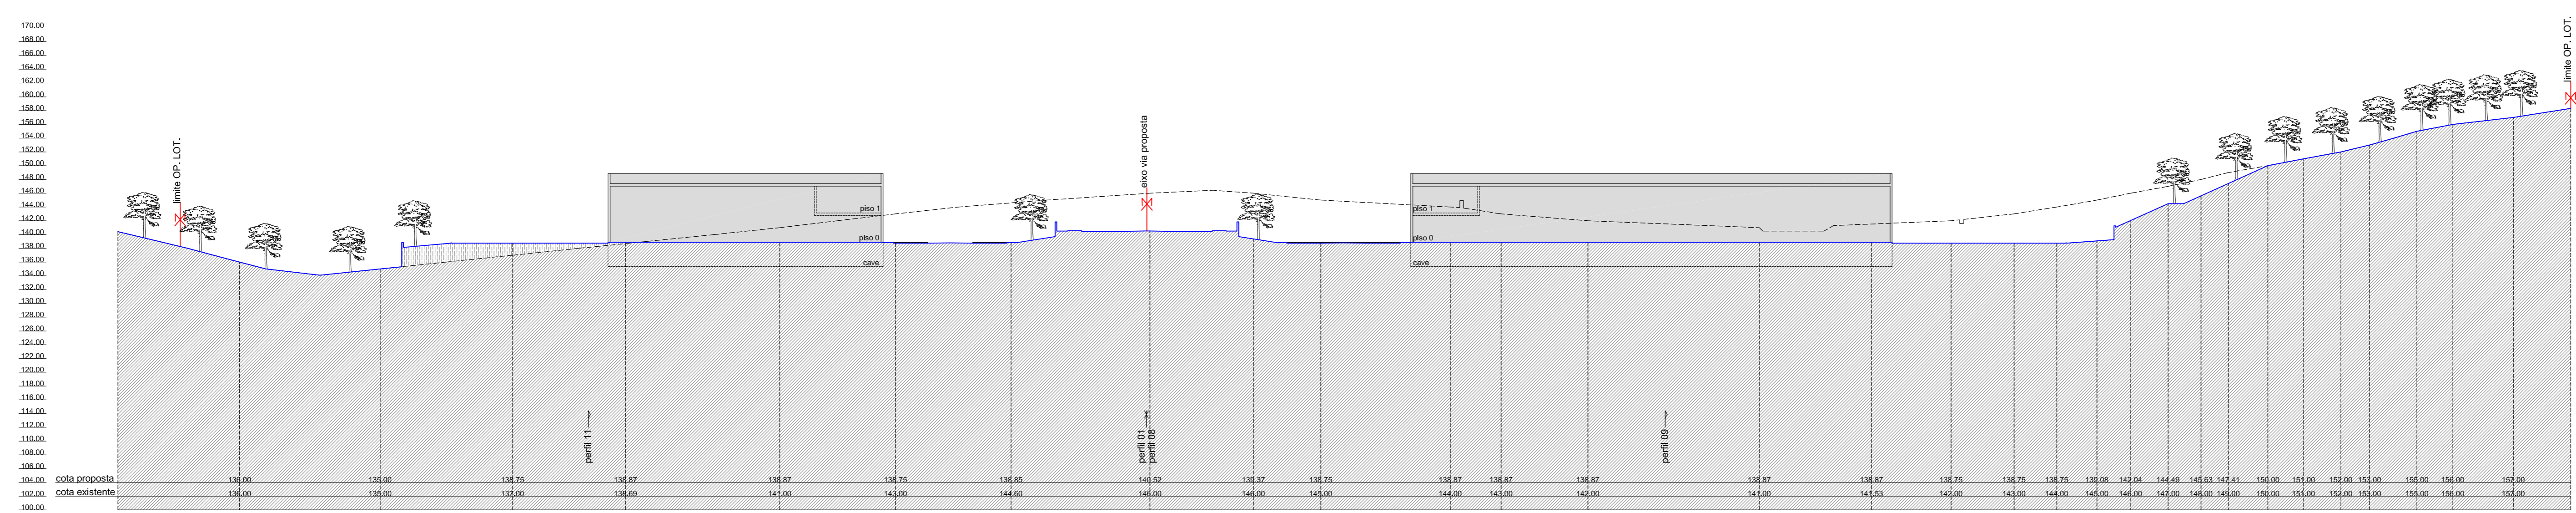

Perfil 07

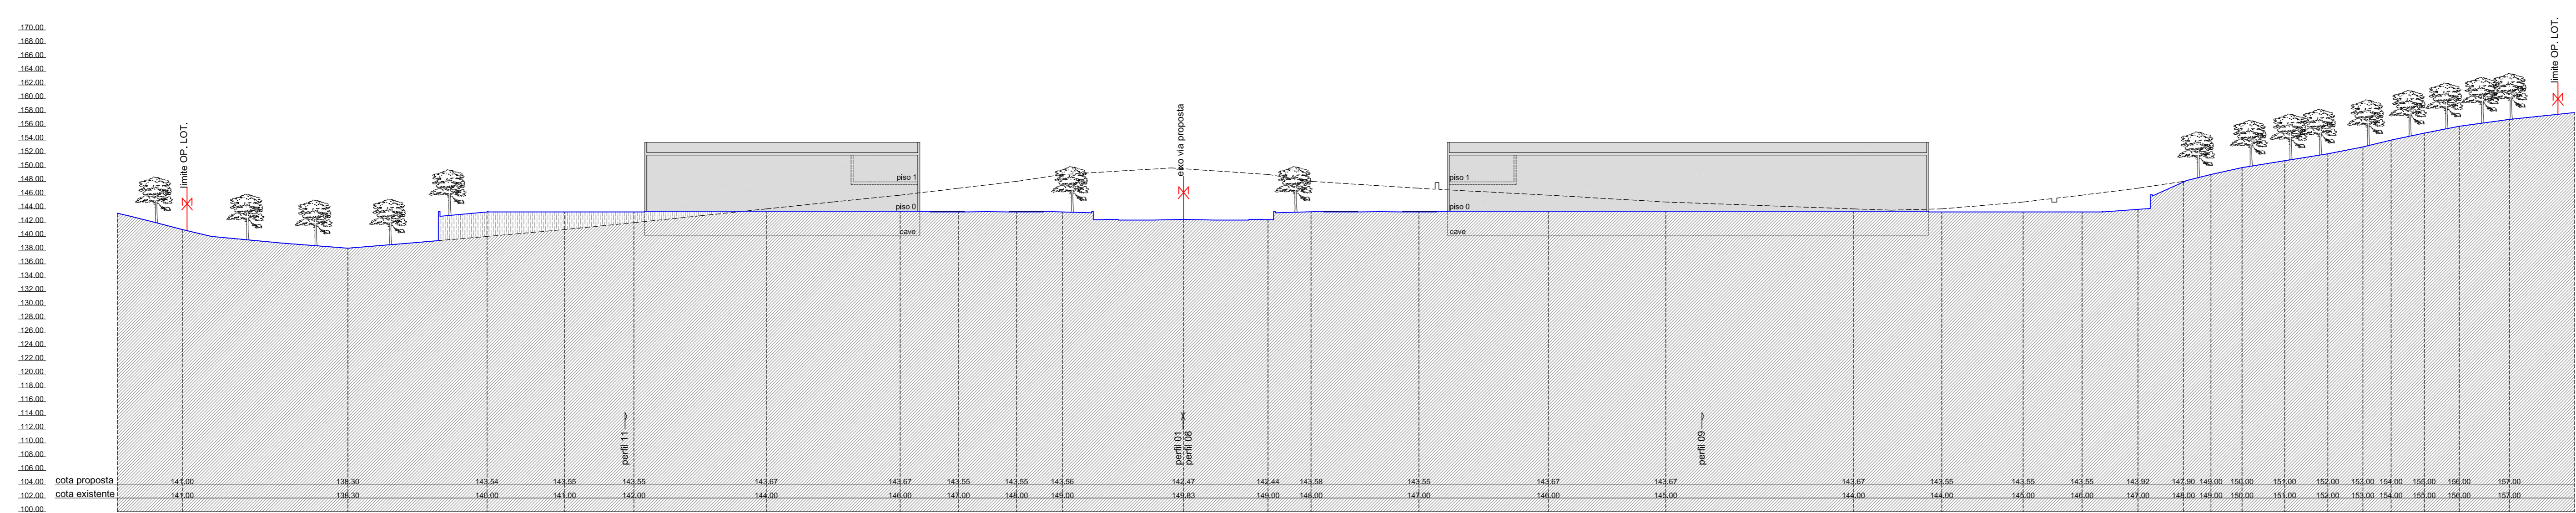

Perfil 08

CÂMARA MUNICIPAL DE PENAFIEL
 DEPARTAMENTO DE OBRAS, SERVIÇOS URBANÍSTICOS E AMBIENTE
 UNIDADE DE OBRAS URBANÍSTICAS E PLANEAMENTO
 UNIDADE DE PLANEAMENTO E MOBILIDADE

OPERAÇÃO DE LOTEAMENTO
 Área Central da Zona Empresarial / Industrial
 de Recezinhos

S. MARTINHO DE RECEZINHOS / PENAFIEL
S. MAWEDE DE RECEZINHOS / PENAFIEL

1ª Alteração Operação de Loteamento
 Perfis 05, 06, 07 e 08 - Proposta de Intervenção

Escala do Documento	1:500
Autores	Arquitetura
Outros	Outubro 2020
Projeto nº	09