
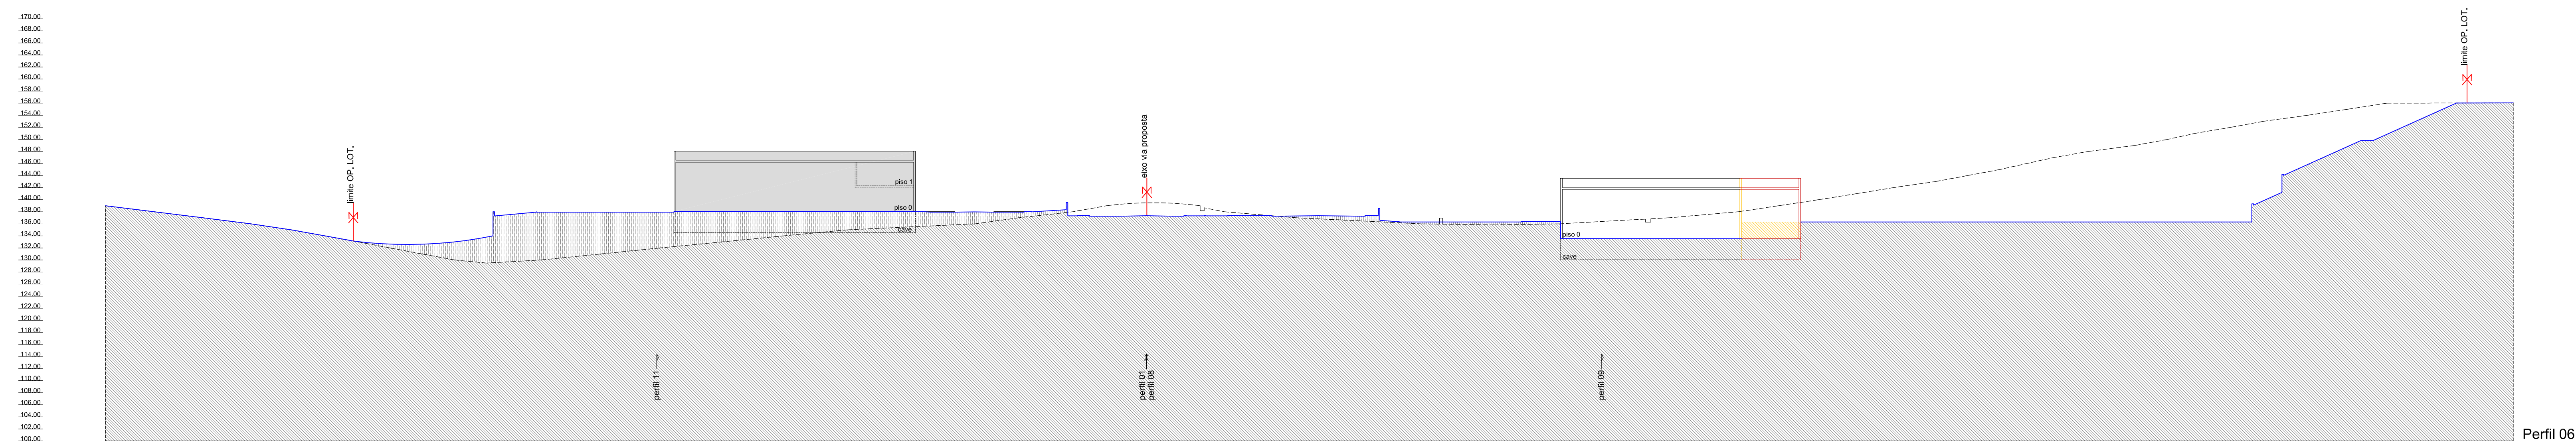



Perfil 05

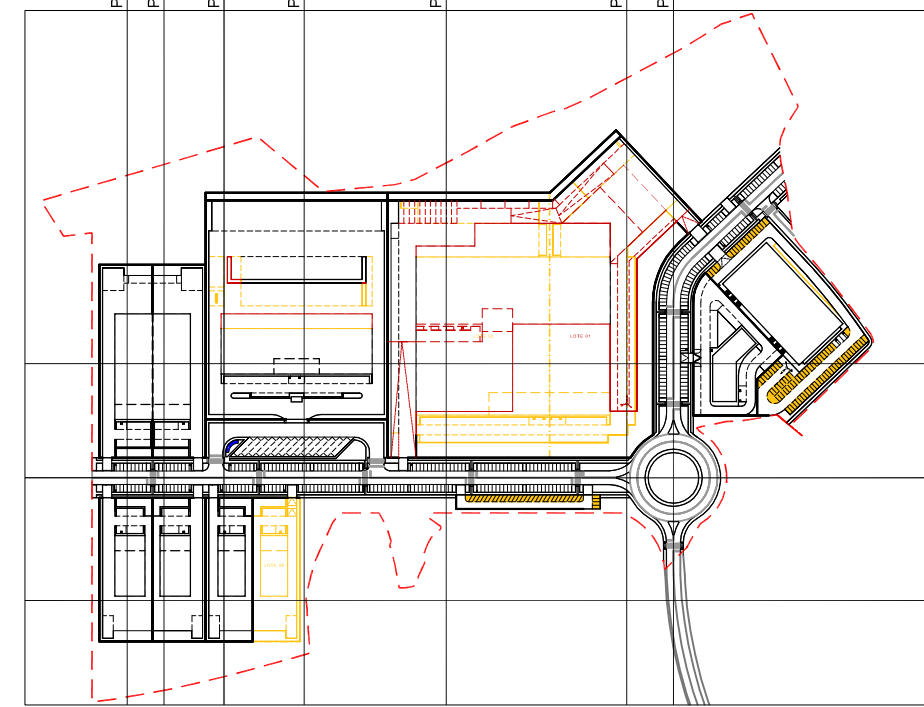


Perfil 06

LEGENDA

- PERFIL DE TERRENO EXISTENTE
- PERFIL DE TERRENO PROPOSTO
- /// ÁREA DE ATERRO
- CONSTRUÇÃO (ALGODOCORTE)
- ELEMENTOS A CONSERVAR / MANUTER
- ELEMENTOS A CONSTRUIR / ALTERAR
- ELEMENTOS A DEMOLIR / ELIMINAR

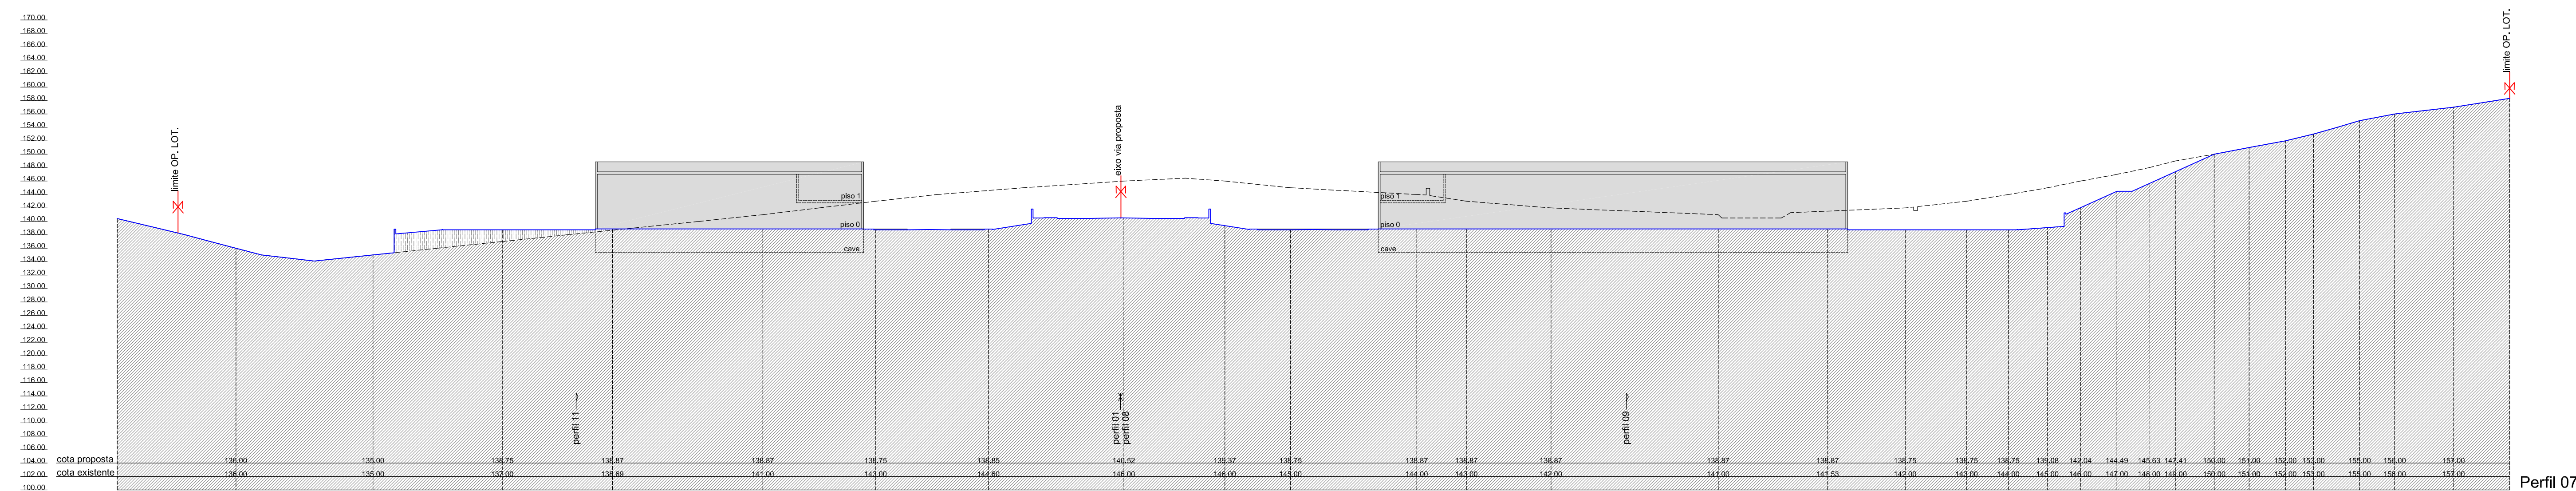

Perfil 07

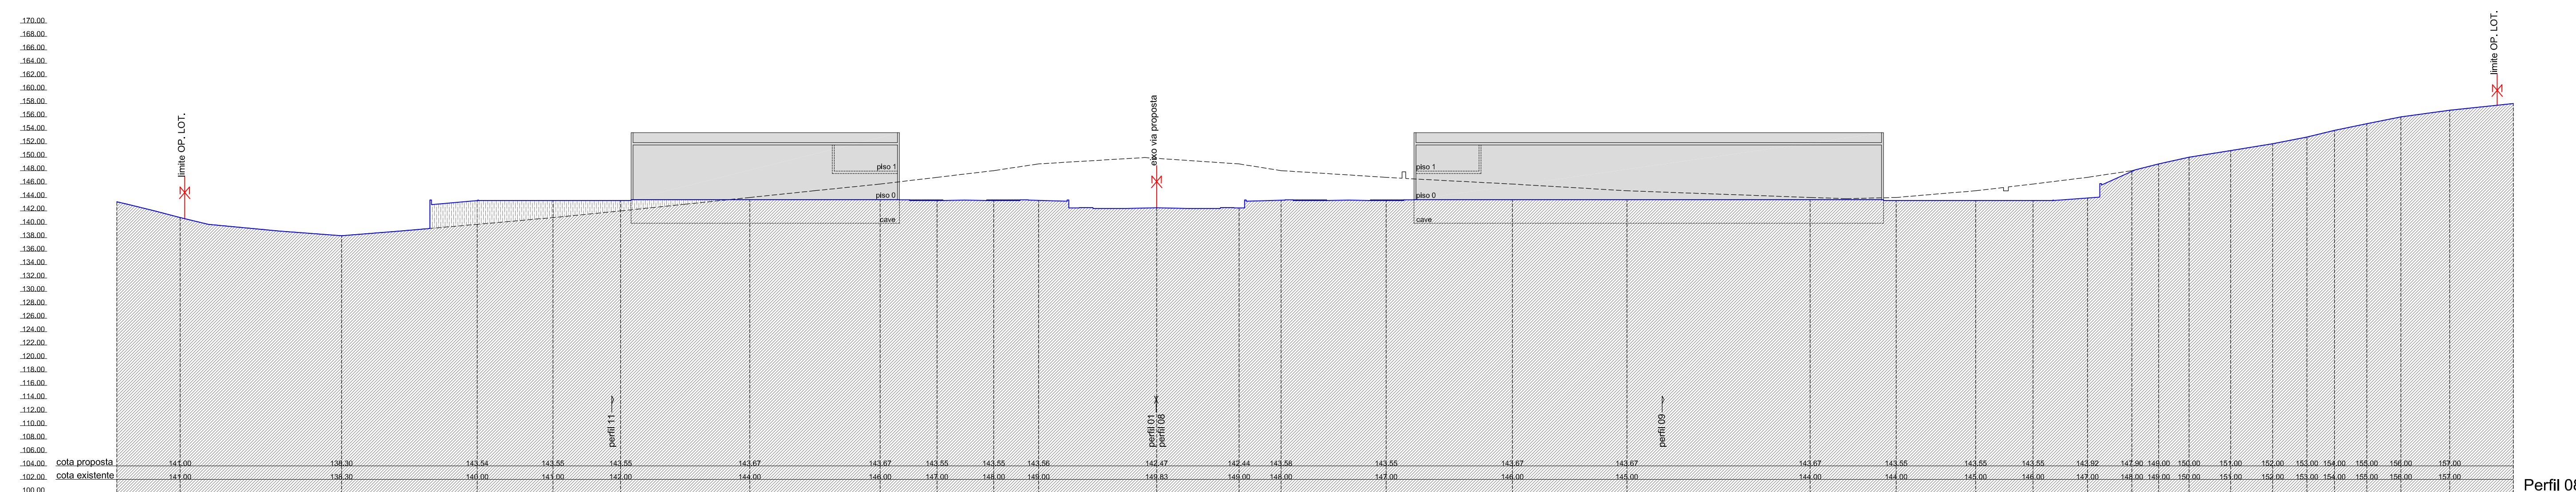

Perfil 08

|   |                                     |
|---|-------------------------------------|
| <br>CÂMARA MUNICIPAL DE PENAFIEL<br>DEPARTAMENTO DE OBRAS, SERVIÇOS MUNICIPAIS E AMBIENTE<br>DIVISÃO DE OBRAS, SERVIÇOS E PLANEAMENTO<br>UNIDADE DE PLANEAMENTO E MOBILIDADE |                                     |
| TÍTULO<br>OPERAÇÃO DE LOTEAMENTO<br>Área Central da Zona Empresarial / Industrial<br>de Recezinhos   |                                     |
| OBJETO<br>S. MARTINHO DE RECEZINHOS / PENAFIEL<br>S. MANEDE DE RECEZINHOS / PENAFIEL   |                                     |
| CONTEÚDO<br>1.ª Alteração Operação de Loteamento<br>Perfis 05, 06, 07 e 08 - Cores Convencionais   |                                     |
| Coordenador de Departamento<br>- Carlos Lopes Eng.<br>Coordenador de Projeto<br>- Alfredo Teixeira Eng.<br>Coordenador de Projeto<br>- Ricardo Coelho Arq.   | Escala<br>1/500                     |
| Coordenador de Projeto<br>- Ricardo Coelho Arq.   | Arquitetura<br>Data<br>Outubro 2020 |
| Projeto nº<br>- 17/ESP/2020/24   | Destinação<br>- 03                  |