



Perfil 09

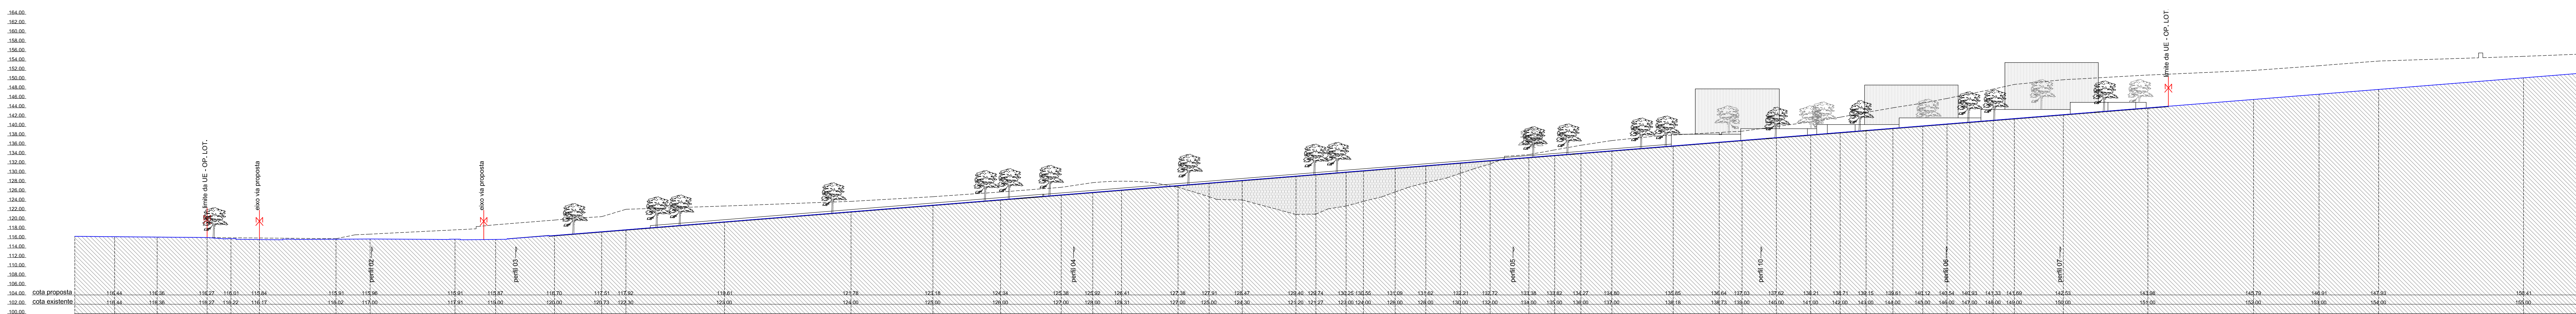


Perfil 10

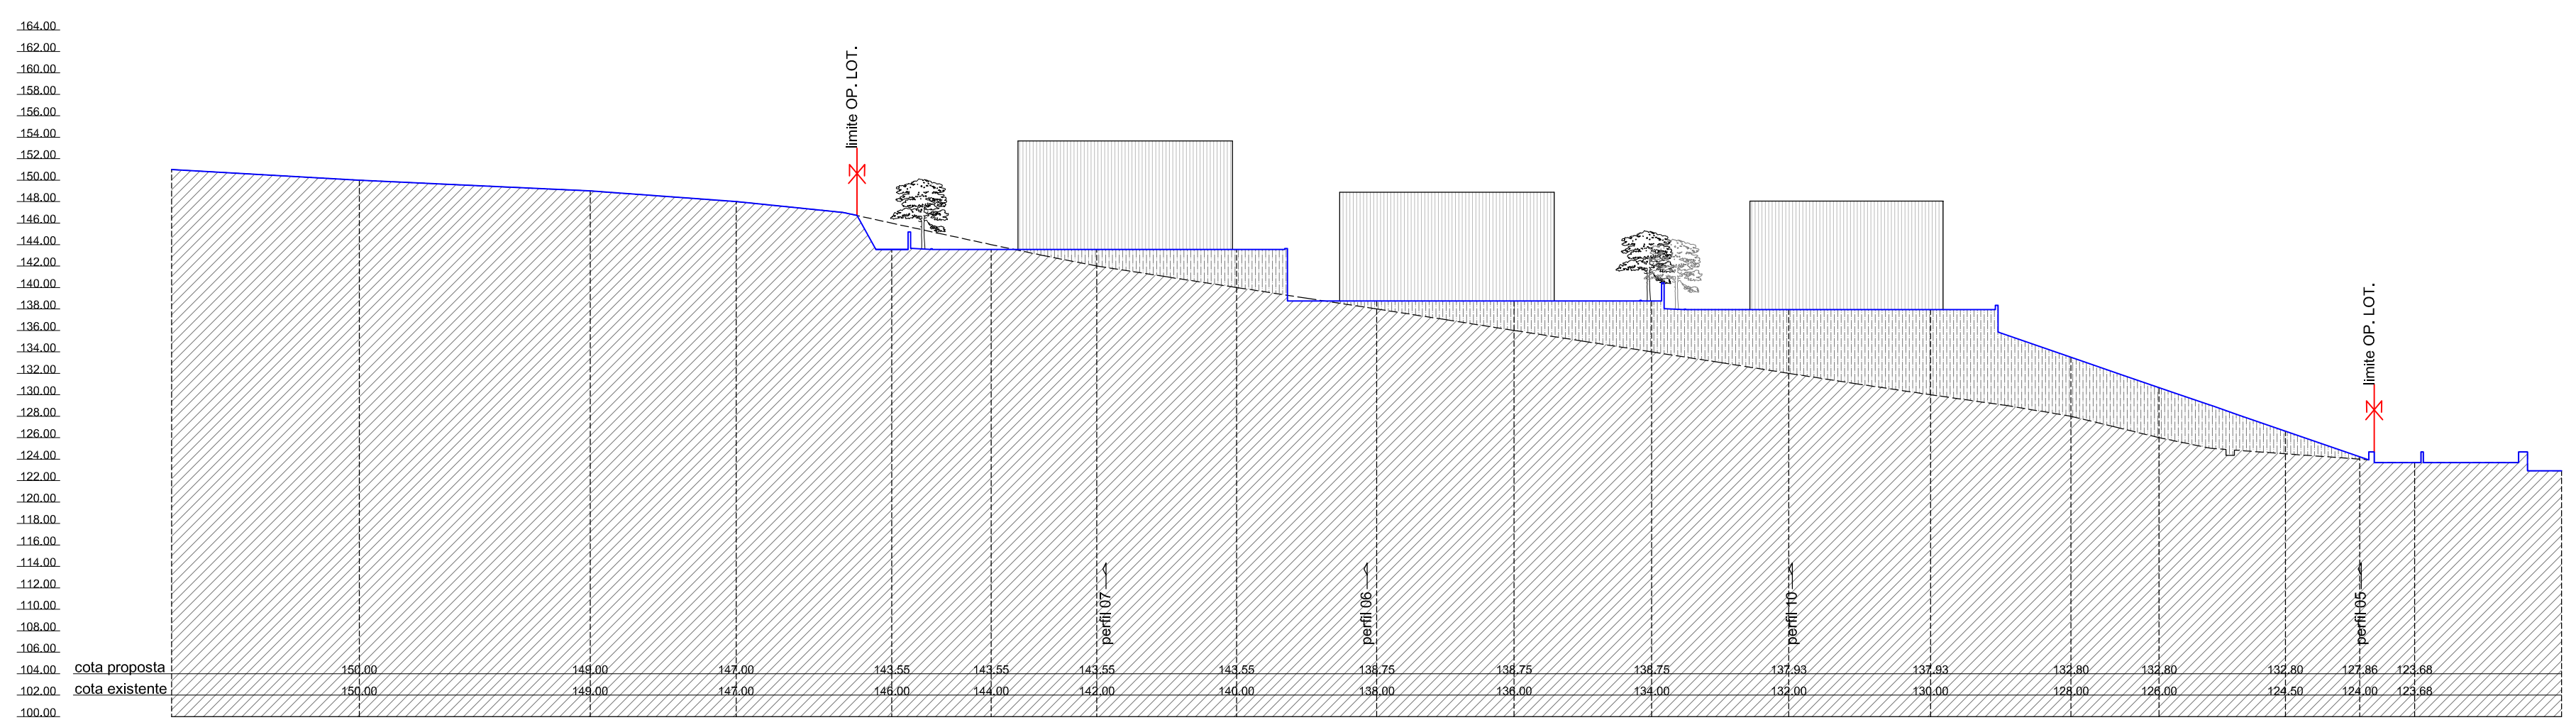

Perfil 11

- LEGENDA**
- PERFIL DE TERRENO EXISTENTE
 - PERFIL DE TERRENO PROPOSTO
 - AREA DE ATERRIO
 - CONSTRUÇÃO (ALÇADO/CORTE)
 - AREA ALANDADA
 - ELEMENTO ARBÓREO

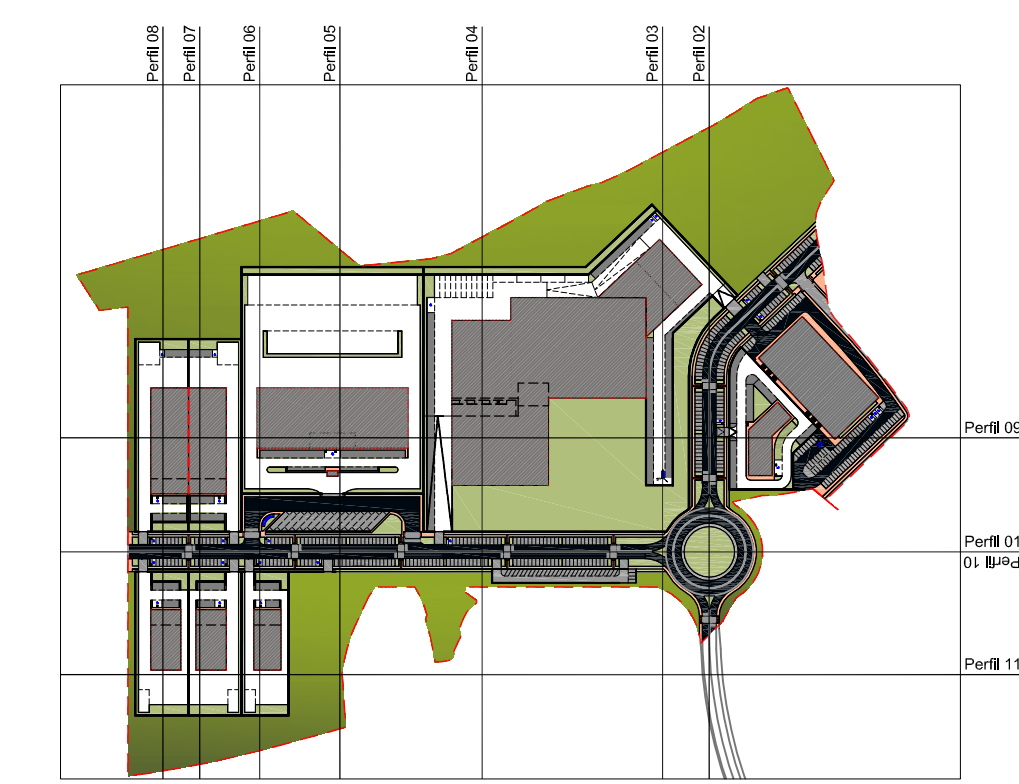

 CÂMARA MUNICIPAL DE PENAFIEL DEPARTAMENTO DE OBRAS, SERVIÇOS MUNICIPAIS E AMBIENTE DIVISÃO DE OBRAS MUNICIPAIS E PLANEJAMENTO UNIDADE DE PLANEJAMENTO E MOBILIDADE	
OPERAÇÃO DE LOTEAMENTO Área Central da Zona Empresarial / Industrial de Recezinhos	
S.MARTINHO DE RECEZINHOS / PENAFIEL S.MAMEDE DE RECEZINHOS / PENAFIEL	
1ª Alteração Operação de Loteamento Perfis 09, 10 e 11 - Proposta de Intervenção	
Elaborado por: - Carlos Lopes Eng. - António Teixeira Eng. - Ricardo Coelho Eng. - Ricardo Coelho Eng.	Escalado: 1/500
Revisado por: - Ricardo Coelho Eng.	Arquitetura Outubro 2020
Coordenado por: - Ricardo Coelho Eng.	10