



Perfil 09

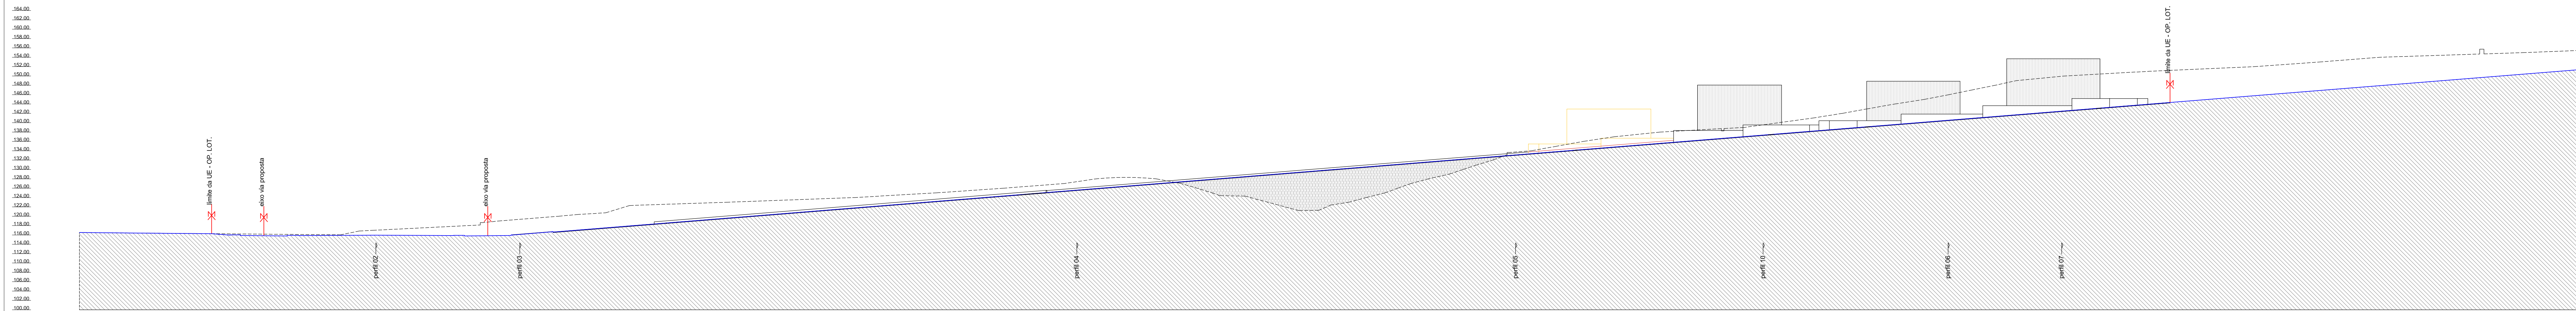


Perfil 10

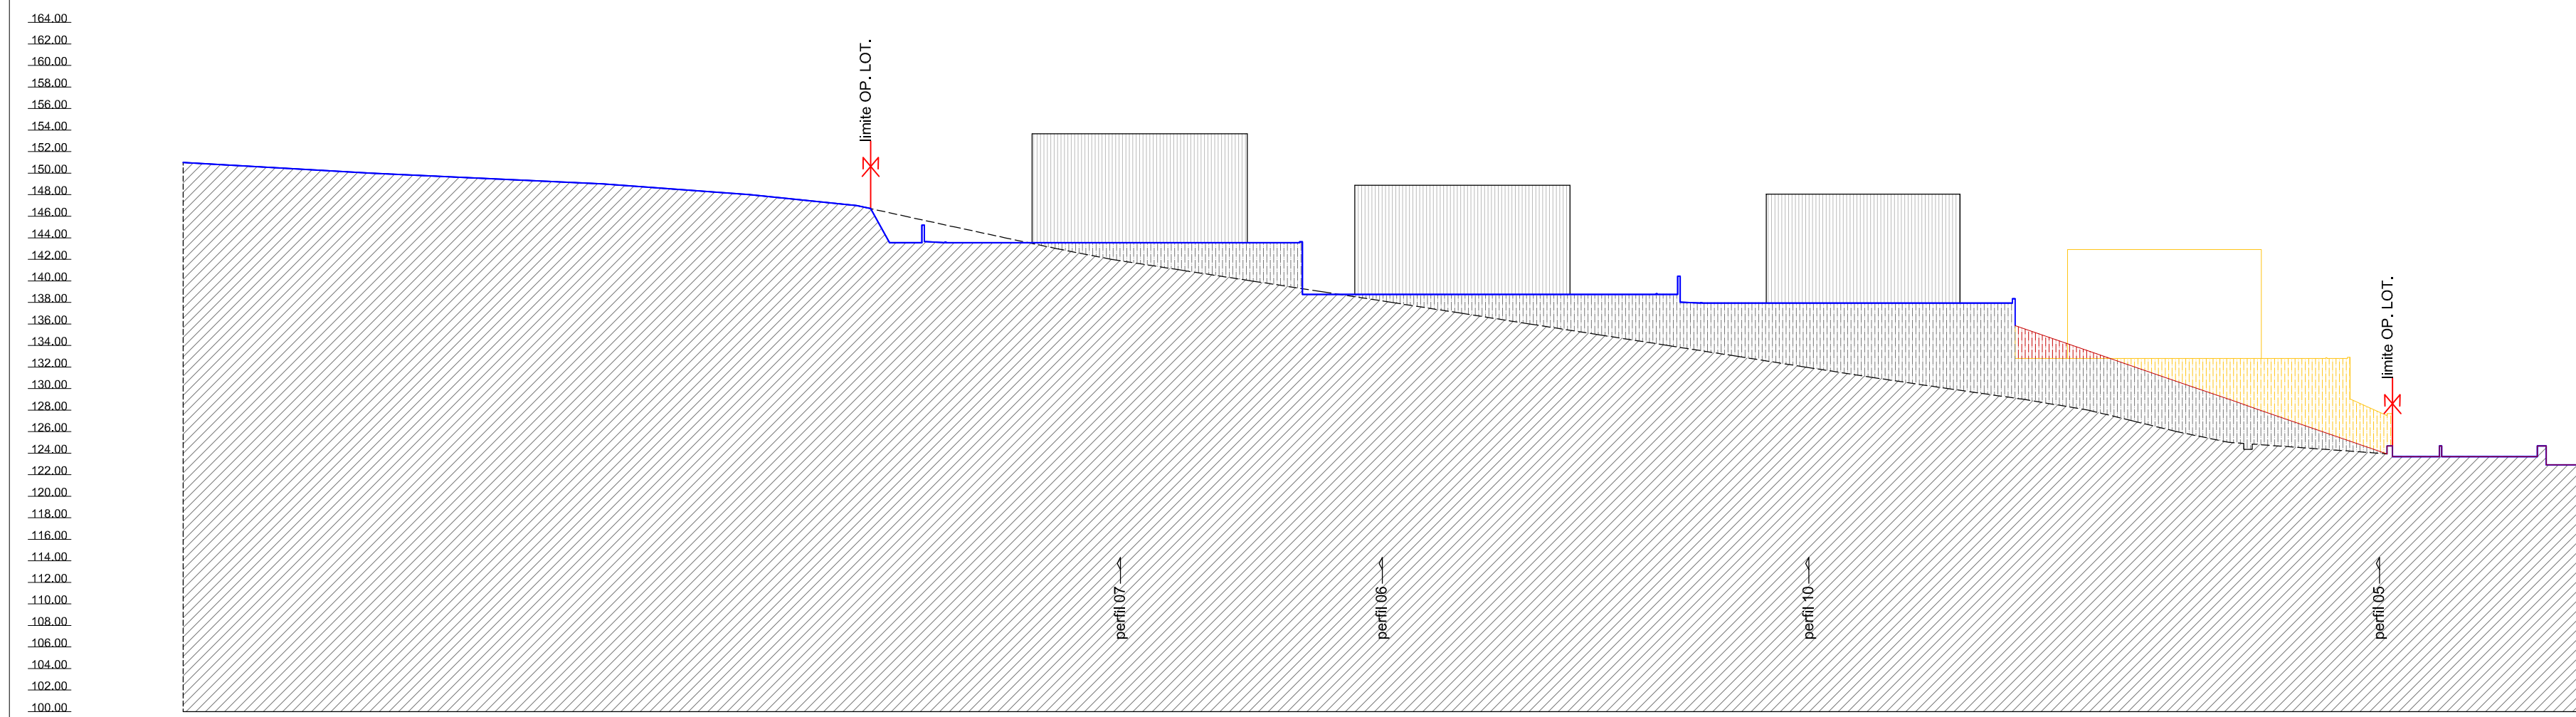

Perfil 11

- LEGENDA**
- PERFIL DE TERRENO EXISTENTE
 - PERFIL DE TERRENO PROPOSTO
 - ÁREA DE ATERRIO
 - CONSTRUÇÃO (ALÇADO/CORTE)
 - ELEMENTOS A CONSERVAR / MANter
 - ELEMENTOS A CONSTRUIR / ALTERAR
 - ELEMENTOS A DEMOLIR / ELIMINAR

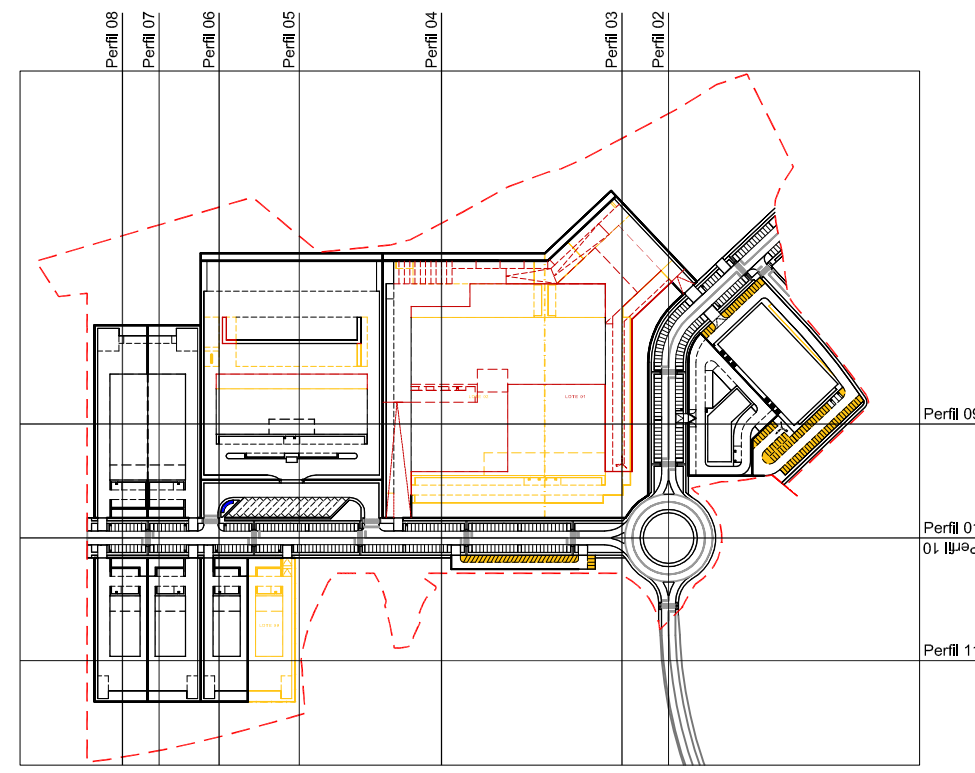

CÂMARA MUNICIPAL DE PENAFIEL DEPARTAMENTO DE OBRAS, SERVIÇOS MUNICIPAIS E AMBIENTE DIVISÃO DE OBRAS MUNICIPAIS E PLANEJAMENTO UNIDADE DE PLANEJAMENTO E MOBILIDADE	
OPERAÇÃO DE LOTEAMENTO Área Central da Zona Empresarial / Industrial de Recezinhos S.MARTINHO DE RECEZINHOS / PENAFIEL S.MAMEDE DE RECEZINHOS / PENAFIEL 1.ª Alteração Operação de Loteamento Perfis 09, 10 e 11 - Cores Convençionais	
Autores do Projeto Carlos Lopes Eng. Coord. do Projeto Alfredo Teixeira Eng. Coord. do Projeto Alfredo Teixeira Eng. Autores do Projeto Alfredo Teixeira Eng.	Escala 1/500 Disciplina Arquitetura Data Outubro 2020
Comprovação Assinatura Assinatura	Edição 04