


perfil 08
perfil 07
perfil 06
perfil 05
perfil 04
perfil 03
perfil 02

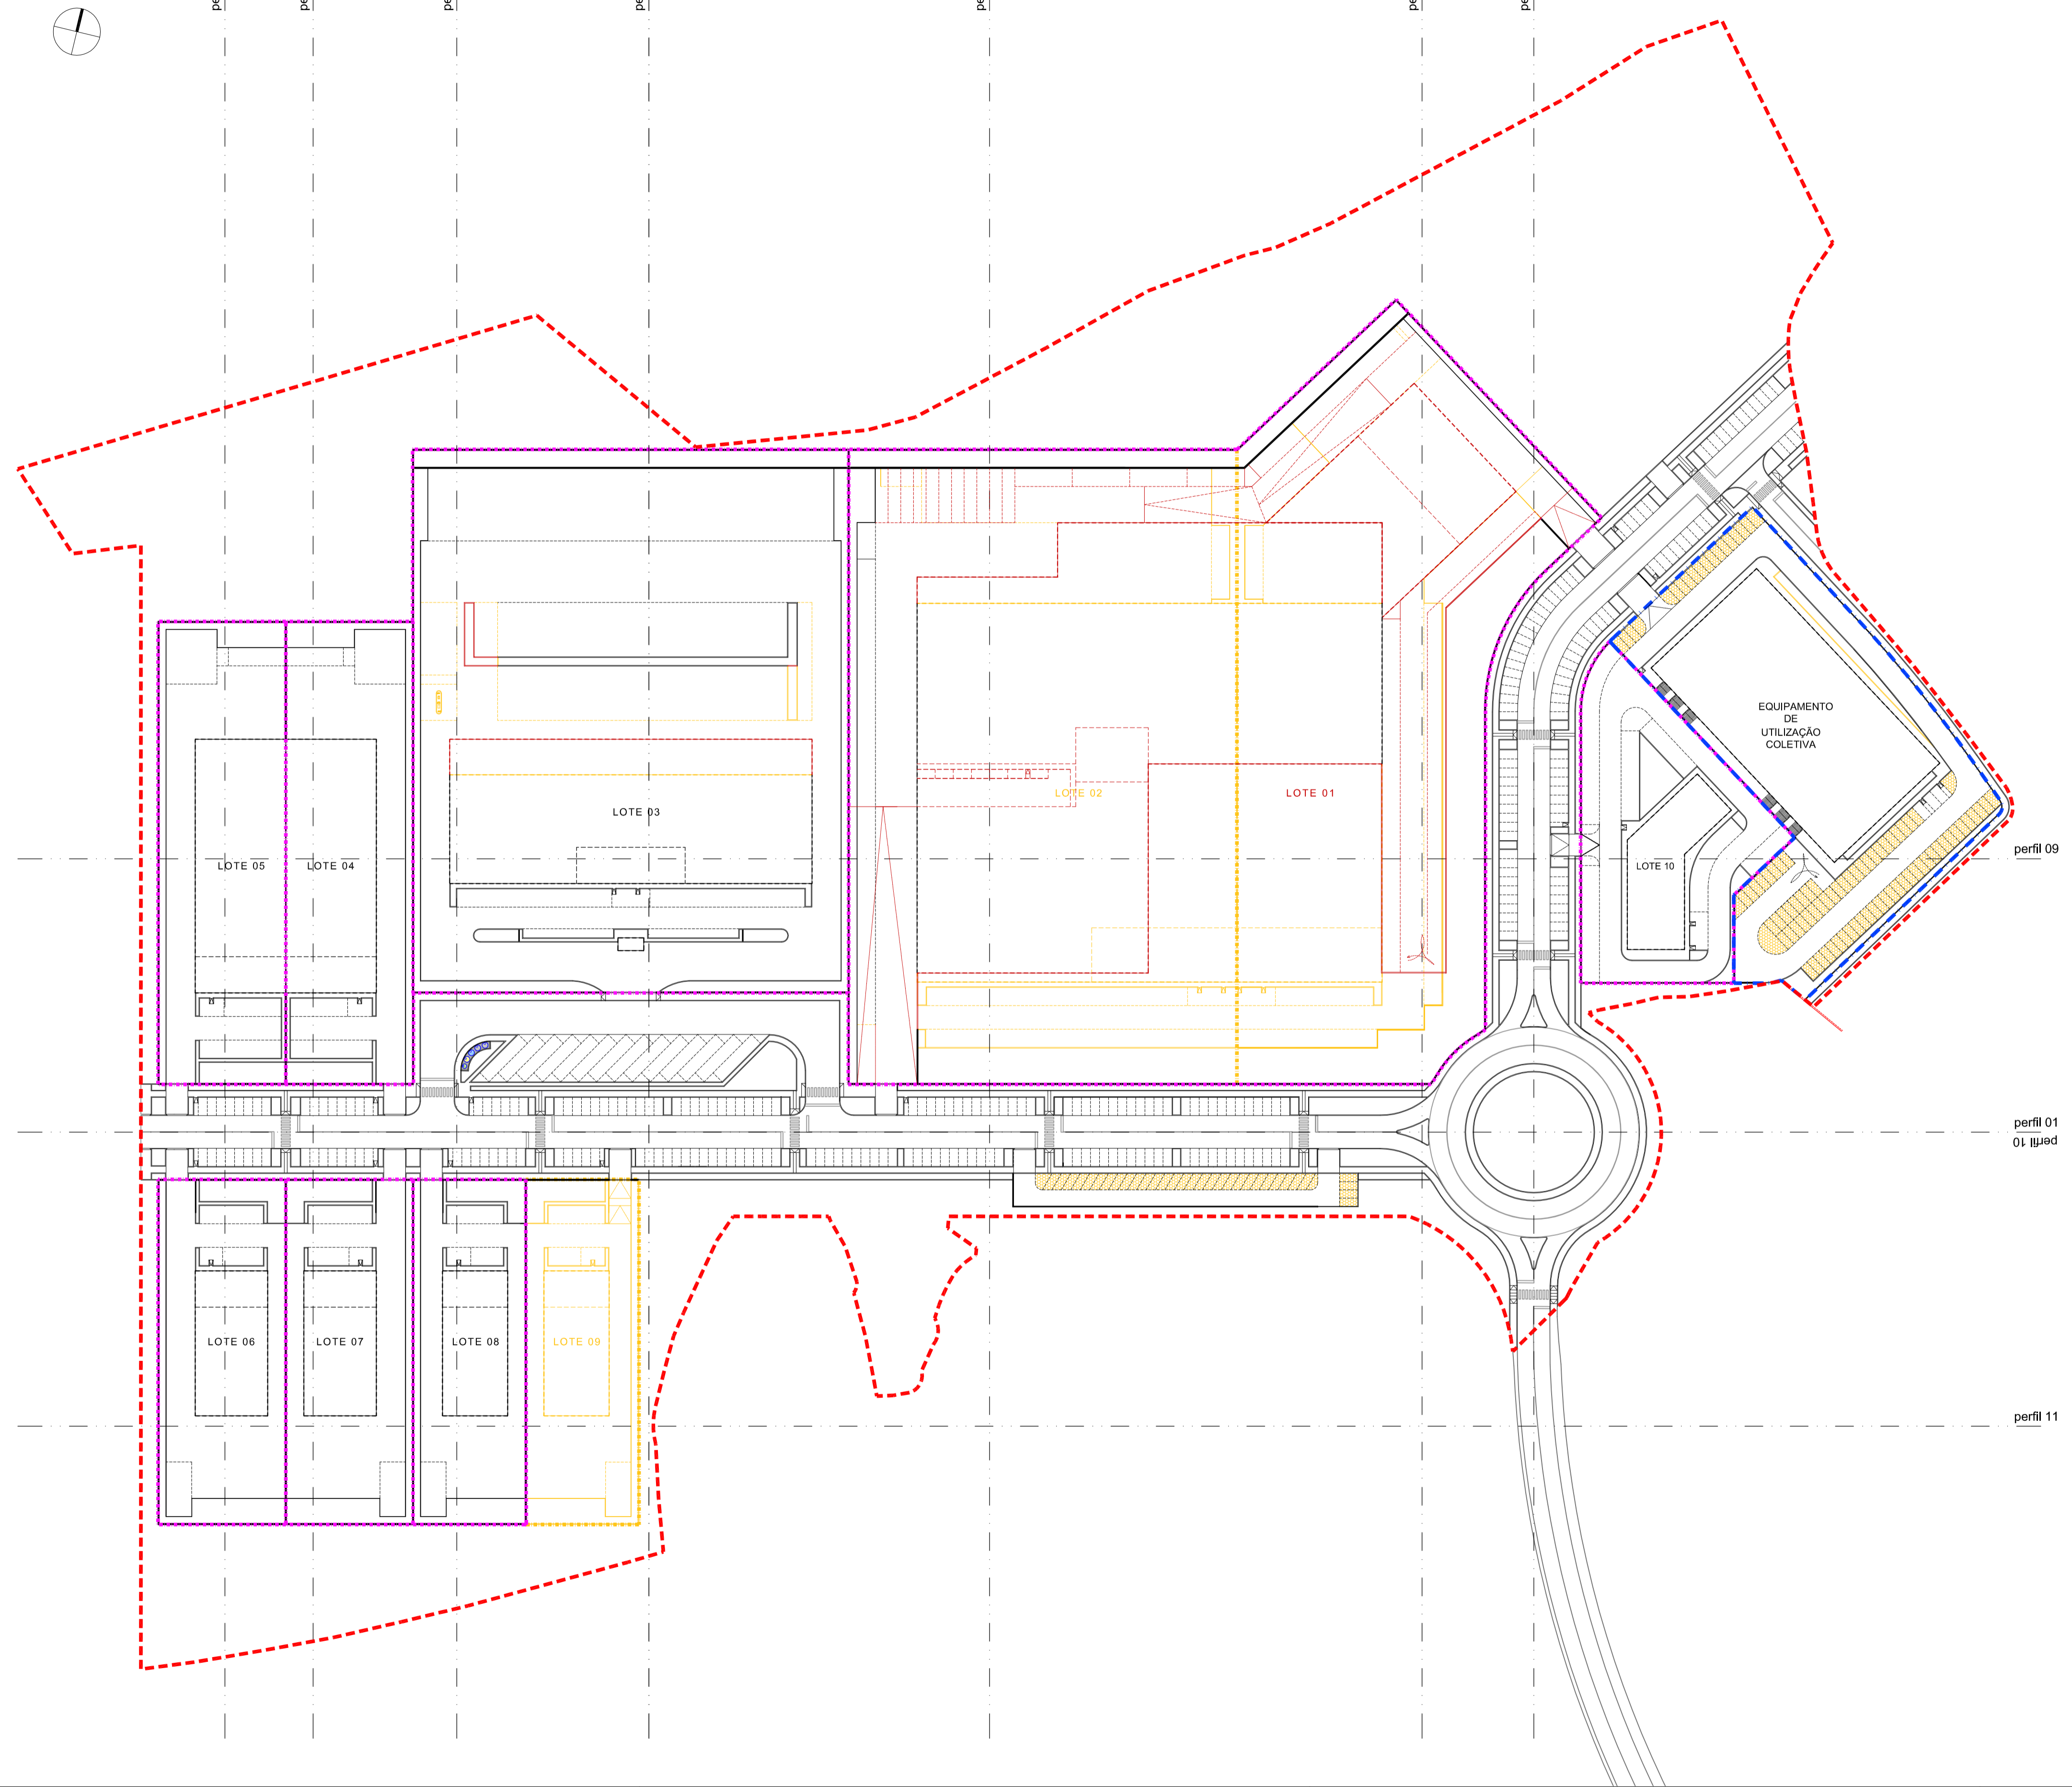

perfil 09
perfil 01
perfil 10
perfil 11

- LIMITE DA UNIDADE DE EXECUÇÃO DA ÁREA CENTRAL DA UNIDADE DE LOTEAMENTO DA ZONA EMPRESARIAL/ INDUSTRIAL DE RECEZINHOS (13,73 ha)
- ÁREA DE LOTE
- ELEMENTOS A CONSERVAR / MANTER
- ELEMENTOS A CONSTRUIR / ALTERAR
- ELEMENTOS A DEMOLIR / ELIMINAR

CÂMARA MUNICIPAL DE PENAFIEL
DEPARTAMENTO DE OBRAS, SERVIÇOS MUNICIPAIS E AMBIENTE
DIVISÃO DE OBRAS MUNICIPAIS E PLANEAMENTO
UNIDADE DE PLANEAMENTO E MOBILIDADE

Projeto:
OPERAÇÃO DE LOTEAMENTO
Área Central da Zona Empresarial / Industrial de Recezinhos

Localização:
S. MARTINHO DE RECEZINHOS / PENAFIEL
S. MAMEDE DE RECEZINHOS / PENAFIEL

Descrição:
1.ª Alteração Operação de Loteamento
Planta Síntese - Cores Convencionais

Director de Departamento: - Carlos Lopes Eng.	Escala: 1/1000
Coordenador de Projeto: - Alfredo Tabela Eng.	Especialidade: Arquitetura
Coordenador de Trabalho: - Ricardo Coelho Arg.	
Autor de Projeto: - Ricardo Coelho Arg.	Data: Outubro 2020
Colaboração: -----	Substituição: -----
Processo n.º: n.º 035/PAOT/2014	01