
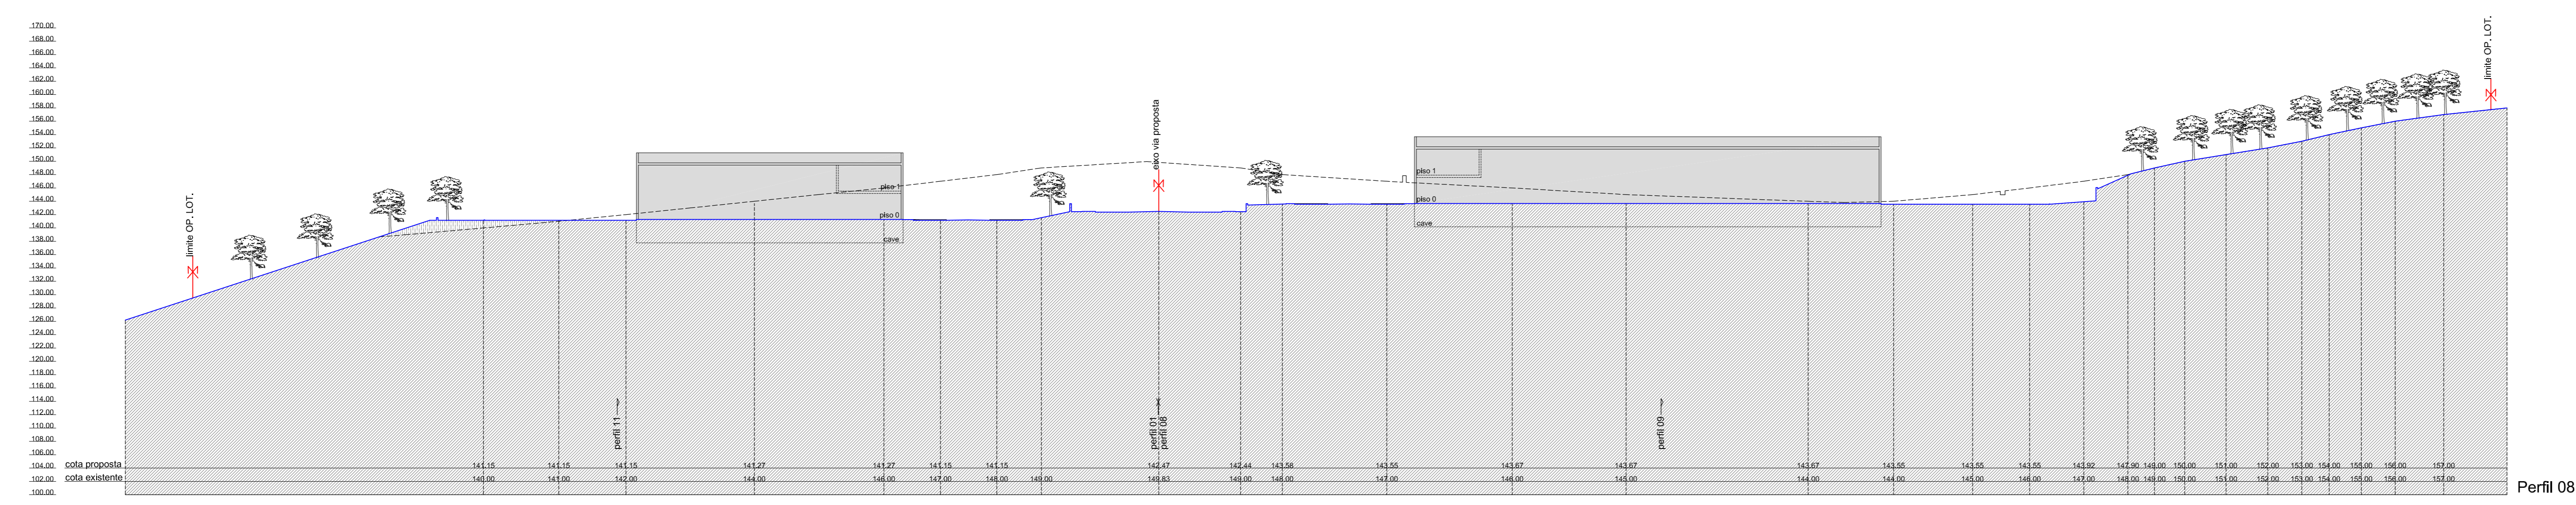


- LEGENDA**
- PERFIL DE TERRENO EXISTENTE
 - PERFIL DE TERRENO PROPOSTO
 - ▨ ÁREA DE ATERRIO
 - ▨ COBERTURA (ALAGADICEIROS)
 - ▨ ÁREA ARBORIZADA
 - 🌳 ELEMENTO ARBÓREO

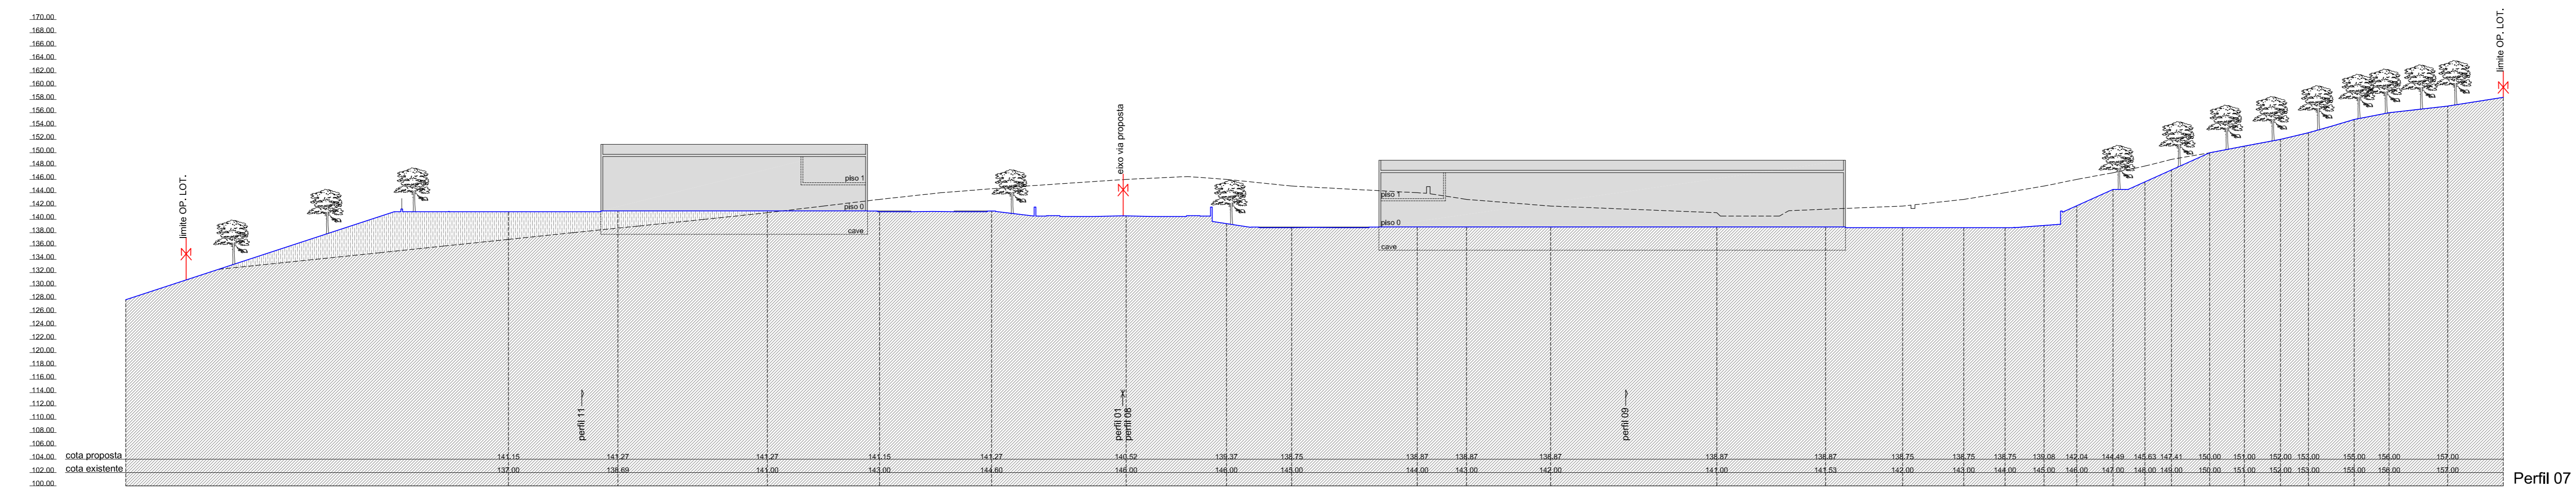

sentir penafiel

CÂMARA MUNICIPAL DE PENAFIEL
DEPARTAMENTO DE OBRAS, SERVIÇOS MUNICIPAIS E AMBIENTE
DIREÇÃO DE OBRAS, SERVIÇOS E PLANEAMENTO
UNIDADE DE PLANEAMENTO E MOBILIDADE

OPERAÇÃO DE LOTEAMENTO
Área Central da Zona Empresarial / Industrial de Recezinhos

S. MARTINHO DE RECEZINHOS / PENAFIEL
S. MARCELO DE RECEZINHOS / PENAFIEL

2ª Alteração Operação de Loteamento
Perfis 05, 06, 07 e 08 - Proposta de Intervenção

Estado de Escala/Projeto	Conteúdo
• Carta Legal Eng.	
• Carta Legal Eng.	1500
• Plano Técnico Eng.	
• Plano Cadastro Ara.	
• Plano Cadastro Ara.	Arquitetura
• Plano Cadastro Ara.	
Elaborado em	Fevereiro 2022
Elaborado por	
Revisado por	
Assinado por	08

4755030472014