


LEGENDA

Área total do terreno - 1.185,80 m²
 Área de implantação do edifício* - 392,90 m²
 Área de recreio livre - 475,60 m²
 Área de recreio coberto - 93,50 m² (58,60 m² + 34,90 m²)
 * - Incluindo áreas cobertas exteriores.

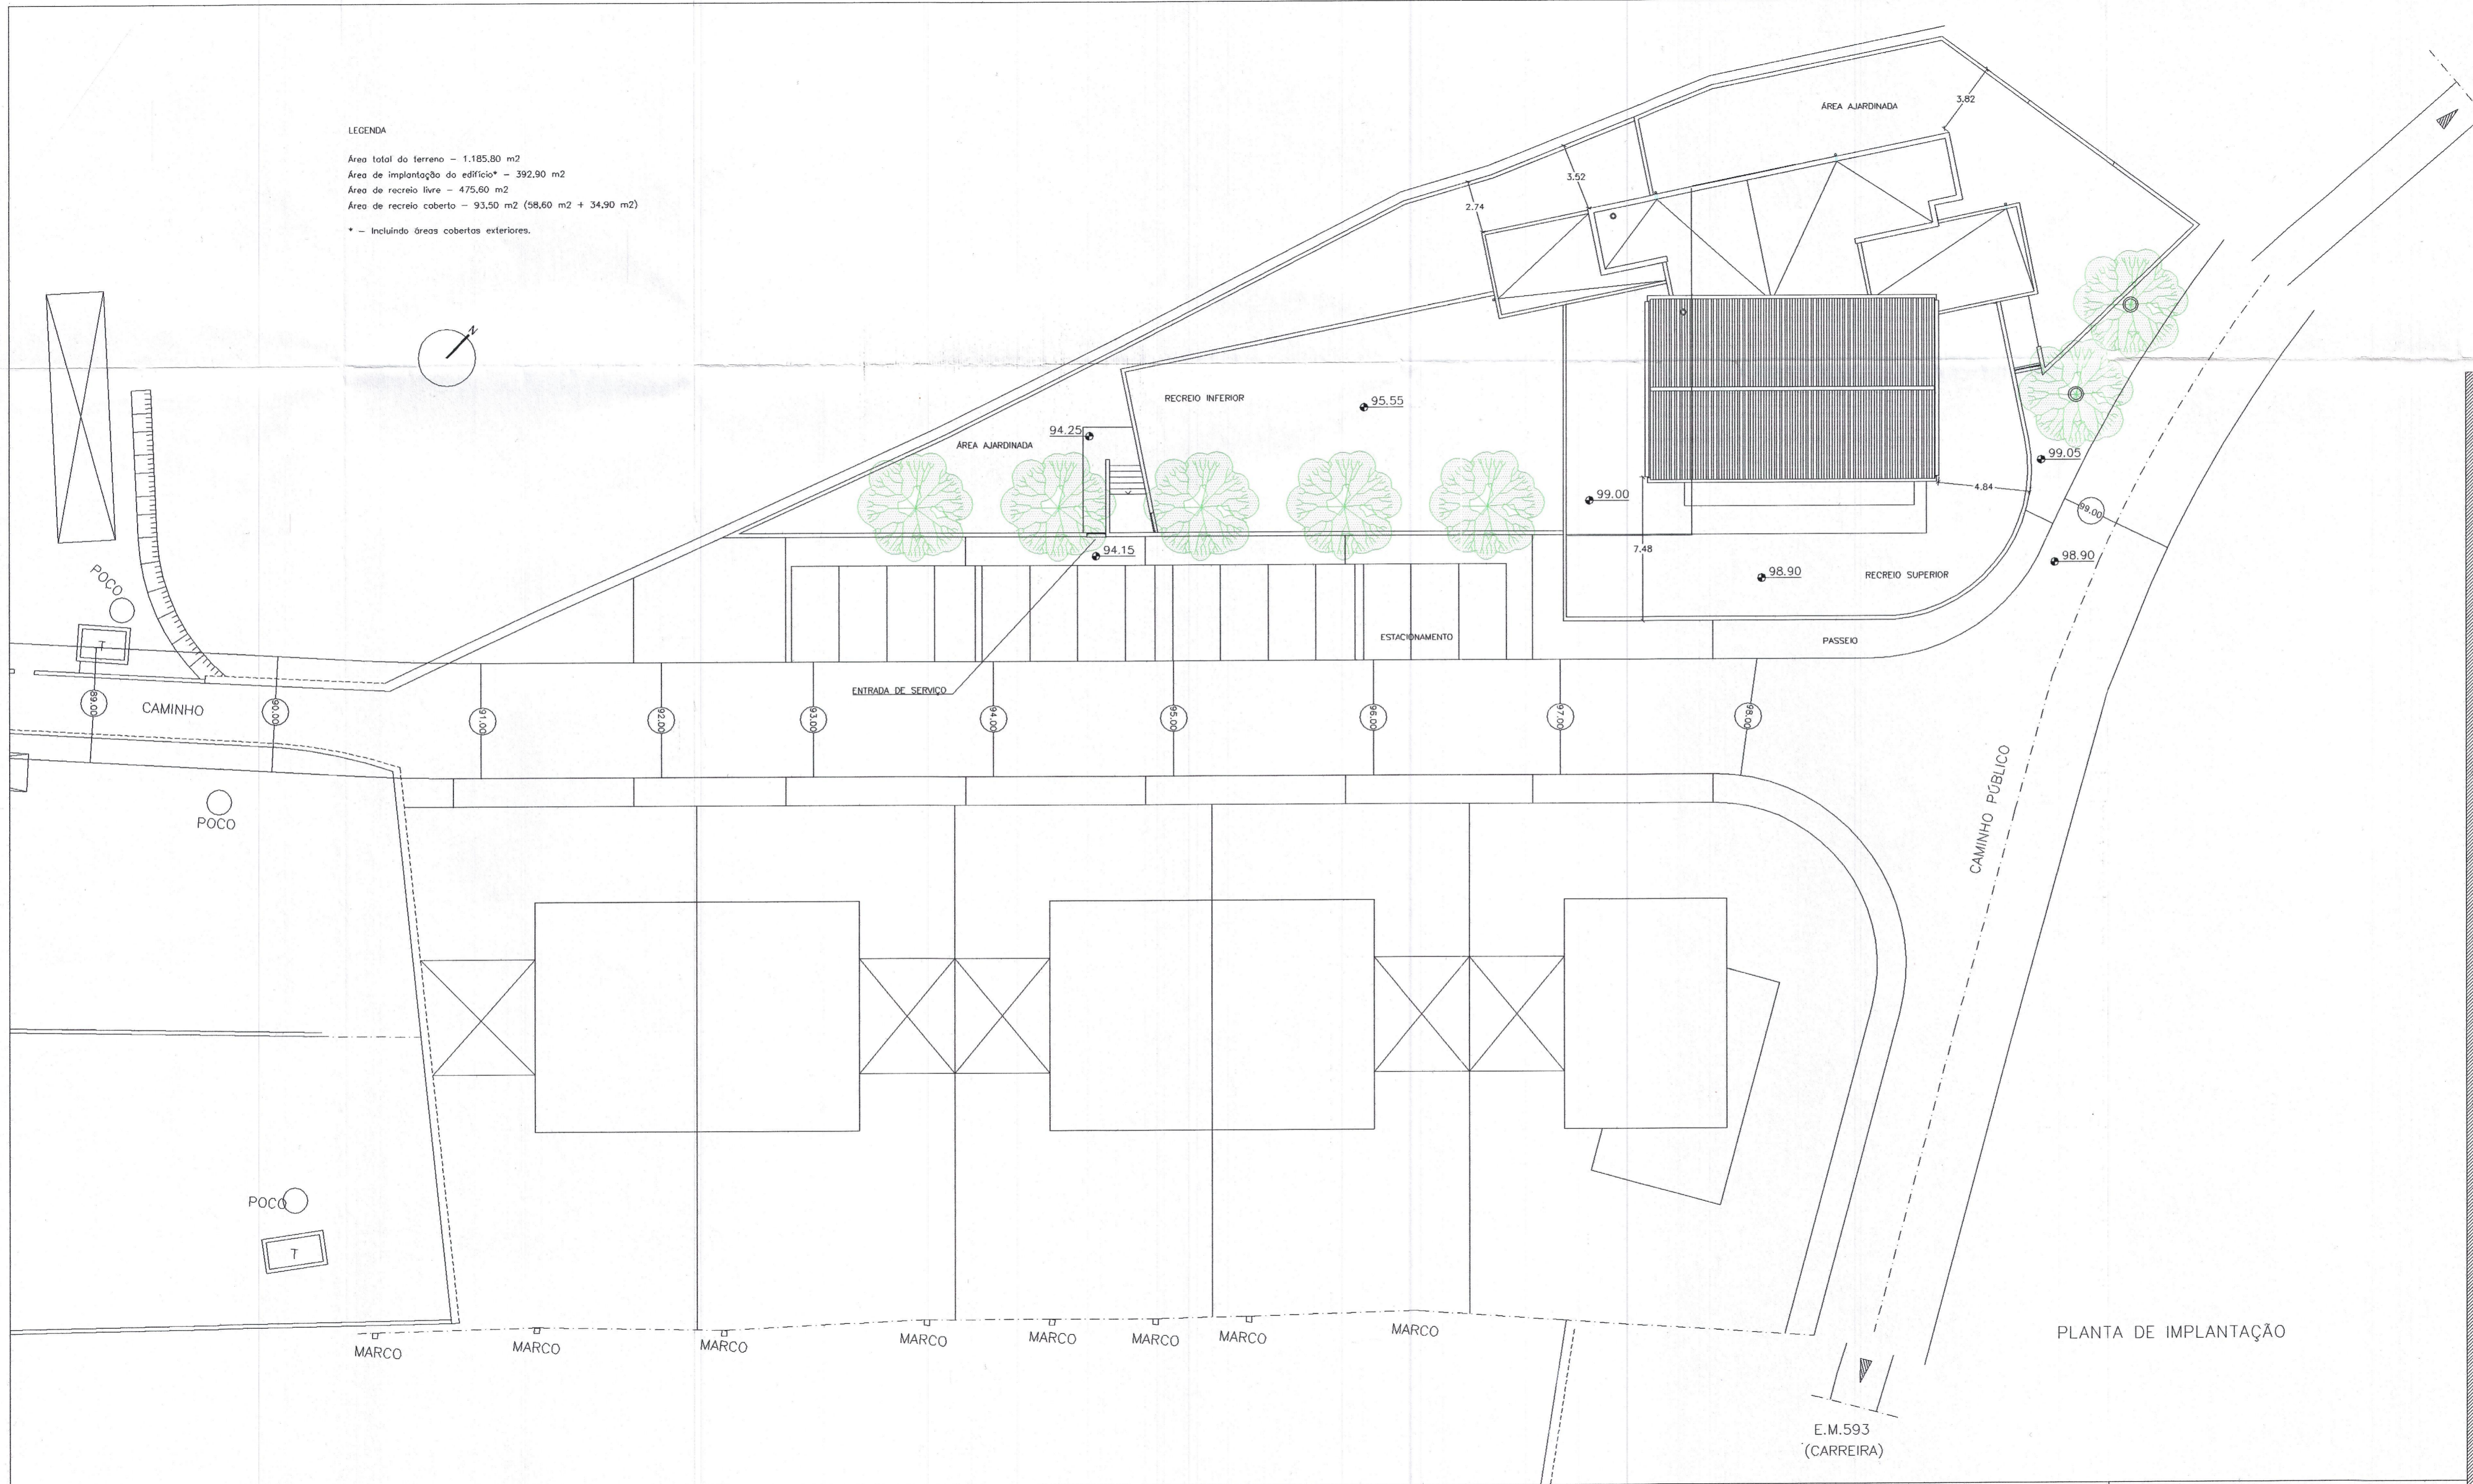

Requerente	
CÂMARA MUNICIPAL DE PENAFIEL PRAÇA DO MUNICÍPIO 4560 PENAFIEL	
Objecto	
CONSTRUÇÃO DE UM EDIFÍCIO PRÉ-ESCOLAR PROGRAMA DE DESENVOLVIMENTO E EXPANSÃO DE EDUCAÇÃO PRÉ-ESCOLAR	
Localização	
LUGAR DE VALDEVESA FREGUESIA DE IRIVO CONCELHO DE PENAFIEL	
Conteúdo	
PLANTA DE IMPLANTAÇÃO E COBERTURAS	
Especialidade	Fase do Projecto
ARQUITECTURA	PROJ. EXECUÇÃO
Projecto de	Desenho de
Escola(s)	Folha
1/200	3
Data	
DEZEMBRO 99	

PLANTA DE IMPLANTAÇÃO

ESTE DESENHO ENCONTRA-SE PROTEGIDO PELOS DIREITOS DE AUTOR AO ABRIGO DA LEGISLAÇÃO EM VIGOR E É PROPRIEDADE DA CÂMARA MUNICIPAL DE PENAFIEL
 NÃO PODENDO SER REPRODUZIDO (TOTAL OU PARCIALMENTE) OU COMUNICADO A TERCEIROS SEM A SUA AUTORIZAÇÃO